


01 PLANTA DO CASTELO D'ÁGUA
ESCALA: 1:50



02 PLANTA BAIXA - ESQUEMÁTICA HIDRÁULICA
ESCALA: 1:250

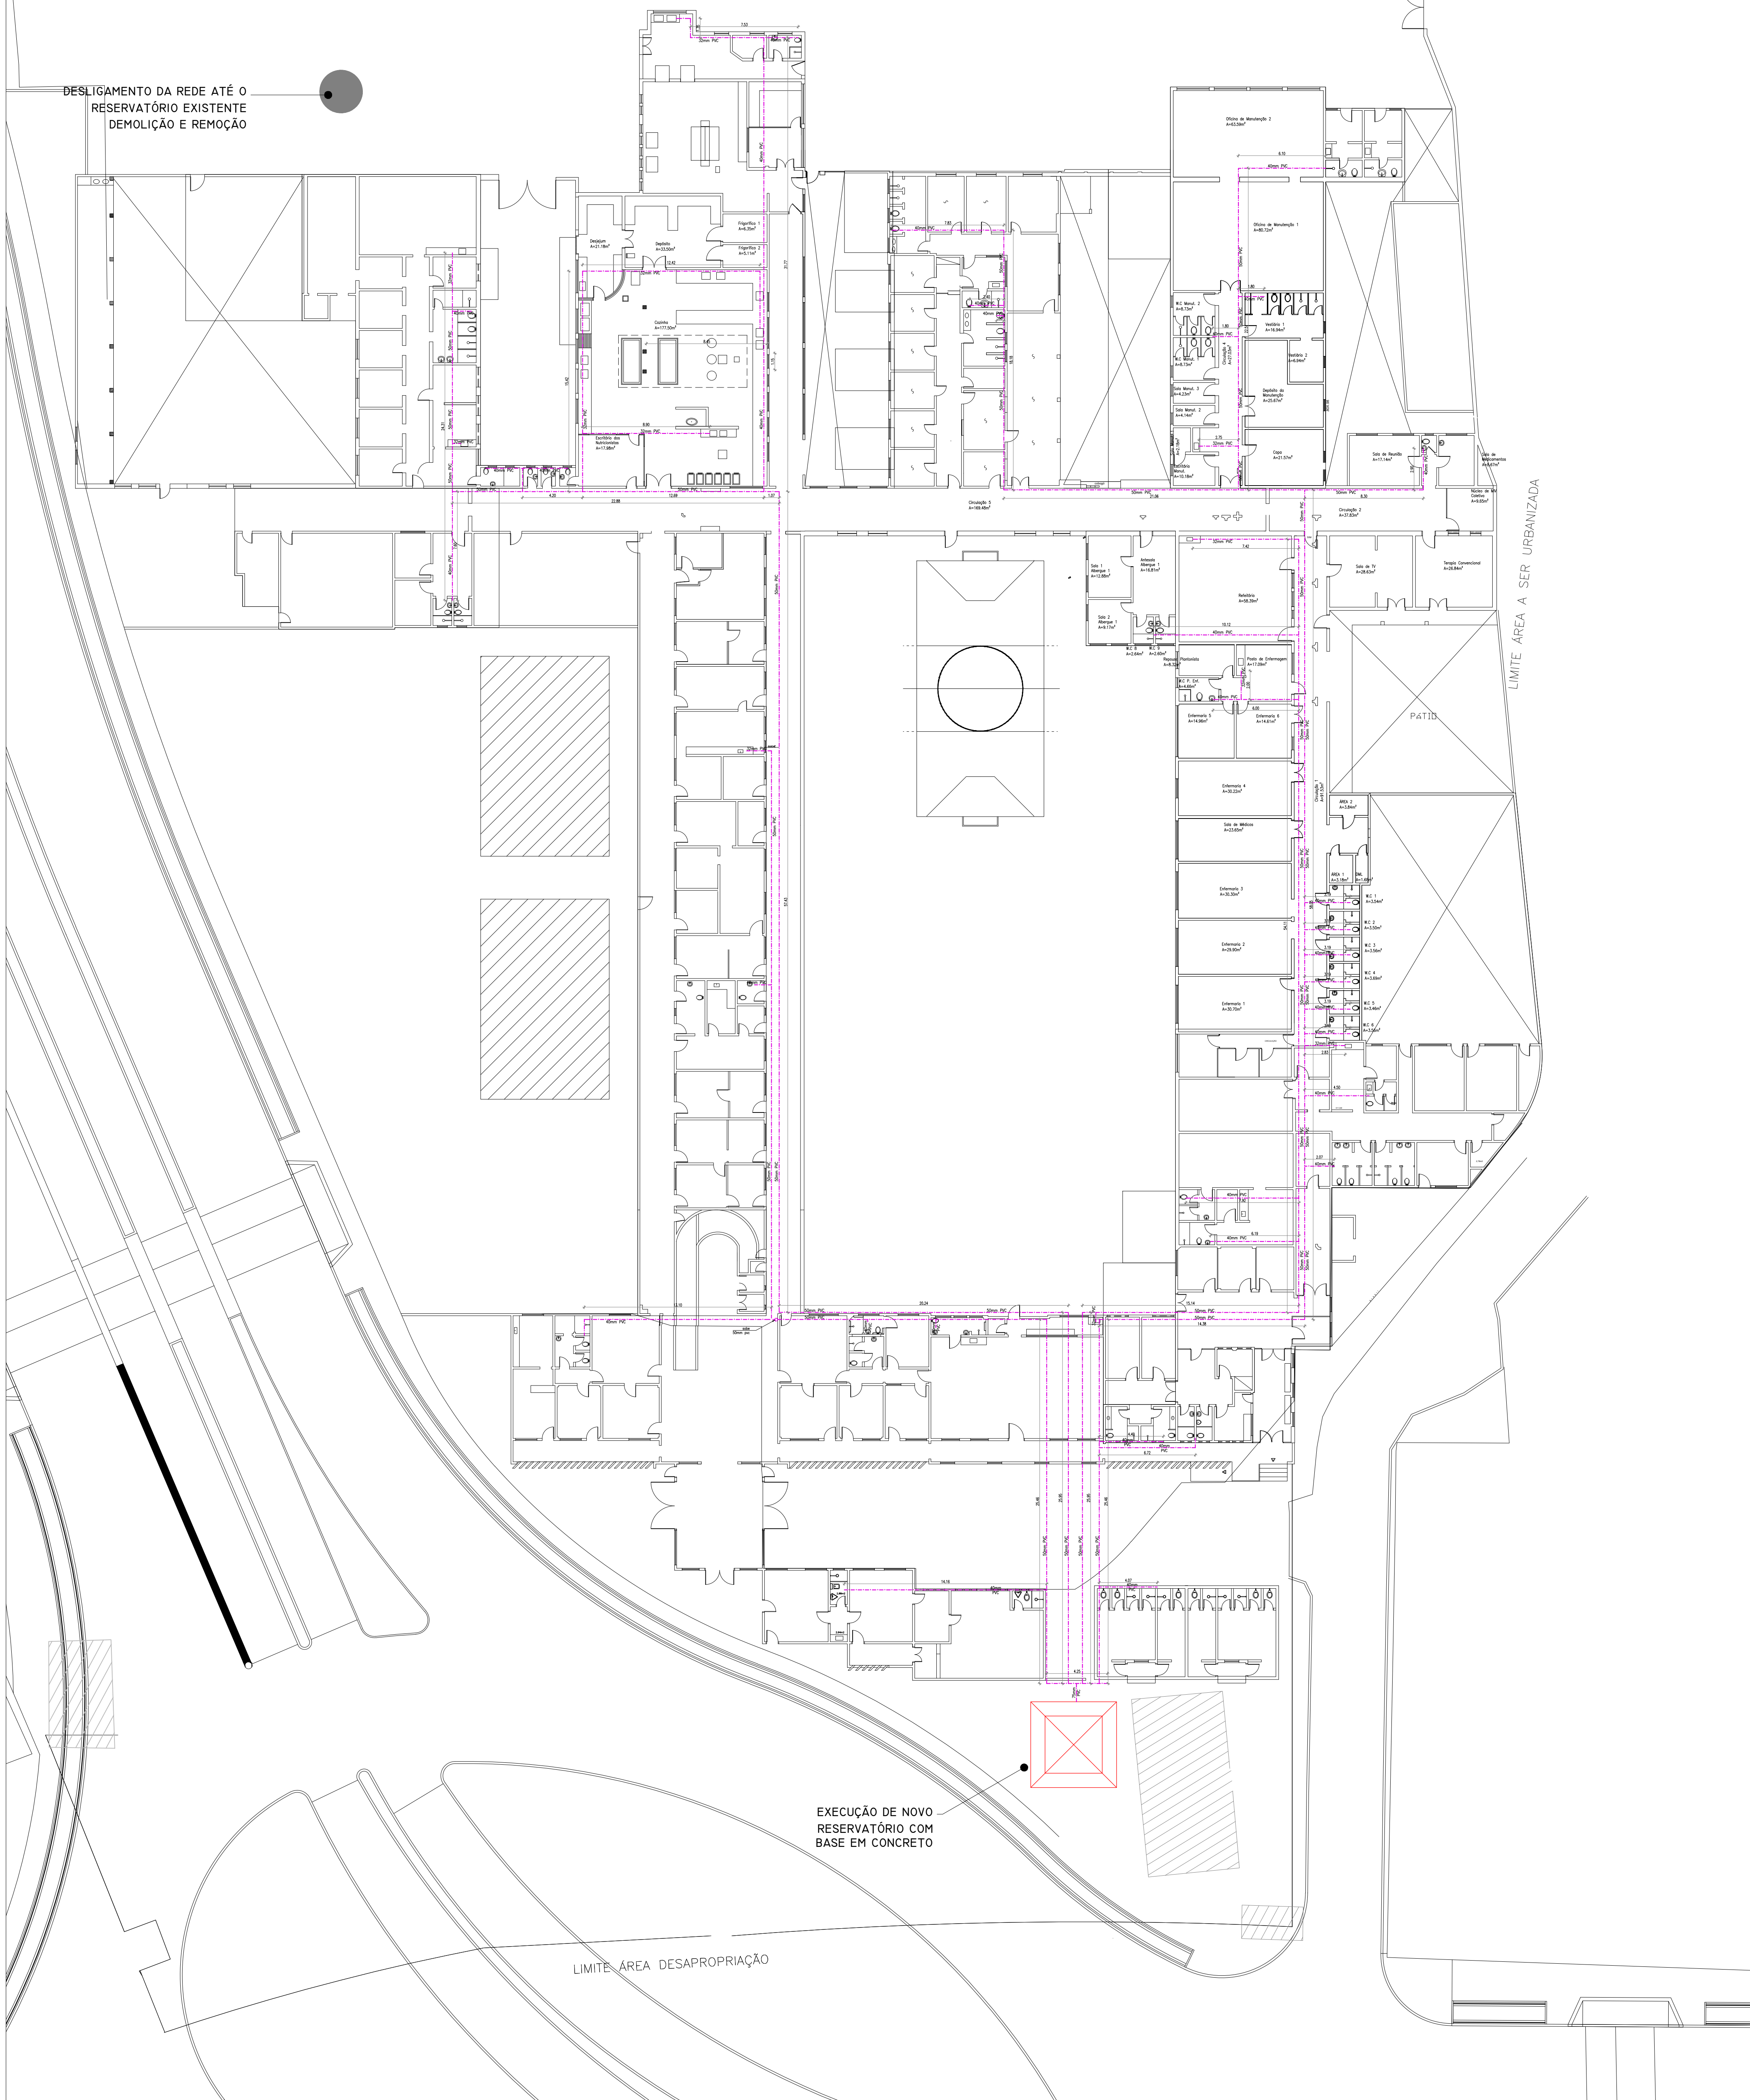

EXECUTAR
1 - DEVERÃO SER EXECUTADOS OS SERVIÇOS DE RECOMPOSIÇÃO DO EMBOÇO DO TETO E PINTURA DO TETO E PAREDES NA ÁREA DA COZINHA;
2 - DEVERÃO SER EXECUTADOS OS SERVIÇOS DE RECOMPOSIÇÃO DO EMBOÇO DO TETO E PINTURA DO TETO E PAREDES NA ÁREA DA DESPENSA;

LEGENDA

- - - - - TUDO EM PVC PARA ÁGUA FRIA
CASTELO D'ÁGUA

NOTAS

NOTAS:
1 - DIREITOS AUTORAIS RESERVADOS - (LEI DE DIREITOS AUTORAIS DE 14 DE FEVEREIRO DE 1996) ESTE ARQUIVO NÃO PODERA SER MANIPULADO OU ALTERADO SEM A PRÉVIA AUTORIZAÇÃO DOS AUTORES DO PROJETO.
2 - TODAS AS MEDIDAS DEVERÃO SER CONFERIDAS NO LOCAL ANTES DA EXECUÇÃO.
3 - ESTE ESTUDO NÃO PODERA SER EXECUTADO SEM A DEBIDA CONFERÊNCIA NO LOCAL.
4 - COTAS EM NÍVEL ACABADO

REVISÕES

REV	DATA	DESENHO	AUTOR DA REVISÃO
00	01/10/21	EMIÇÃO INICIAL	LEANDRO SOARES
REV	DATA	DESENHO	AUTOR DA REVISÃO

FUNDAÇÃO MUNICIPAL DE SAÚDE
NÚCLEO DE ENGENHARIA E ARQUITETURA
INTERVENÇÕES ESTRUTURAIS
HOSPITAL PSIQUIÁTRICO DE JURULUBA
AV. QUINTINO BOCAIÚVA, S/Nº, CHARITAS, NITERÓI - RJ.

DESENHO:
ANTEPROJETO - INSTALAÇÕES DE HIDRÁULICAS E FUNDAÇÃO DO CASTELO D'ÁGUA
COORDENADOR:
RAIMONDI DORNELAS
CAU - A 415995
PROJETO:
LORENA GUIMARÃES FIGUEIRA DA SILVA
CAU - A 917478
ESCALA:
IND
VOTO:
DATA:
SET/21

FRANCA Nº:
03