

CONVENÇÕES

A) Impressão digital em alta resolução em adesivo fosco
A-1) Identificação de ambientes nas portas

- A-1

SALA DE DESESTRESSE
ARQUIVO/ESTOQUE
QUANTIDADE ACESSÍVEL - (PICTOGRAMA)
QUANTIDADE COORDENAÇÃO - (PICTOGRAMA)
QUANTIDADE REPOUSO
SALA DA COORDENAÇÃO
SALA DE REPOUSO
SECRETARIA
COPA
DML
CENTRAL DE REGULAÇÃO
SALA DA CHEFE
SALA DO SERVIDOR DE REDE

A-2) Identificação da Unidade em totem exterior

- A-2

CENTRAL DE REGULAÇÃO DO SAMU

A-3) Painel temático em adesivo fosco com a proposta conceitual da edificação
1,60 largura x 1,40 altura

- A-3

PROPOSTA CONCEITUAL DA EDIFICAÇÃO

A-4) Painel em adesivo fosco com fotos da comunidade
1,60 largura x 1,40 altura

- A-4

FOTOS DA COMUNIDADE

A-4) Painel em adesivo fosco com arte e logo do SAMU
2,50 largura x 1,60 altura

- A-5

FOTOS DA COMUNIDADE

B) Recorte vinílico em placa de acrílico

B-1) Sinalização de percurso interno atritanda ao teto

- B-1-1

← CENTRAL DE REGULAÇÃO
→ SALA DE COORDENAÇÃO
→ SALA DE REPOUSO

- B-1-2

→ SECRETARIA
← SALA DA CHEFE
← SALA DO SERVIDOR DE REDE

B-2) Sinalização de percurso interno aplicada sobre a parede

→ ARQUIVO/ESTOQUE

- B-2-1

→ SALA DE DESESTRESSE

- B-2-2

→ COPIA
→ SANITÁRIOS
→ REPOUSO
→ DML

- B-2-3

→ CENTRAL DE REGULAÇÃO
→ SALA DE REPOUSO
→ COORDENAÇÃO
→ ÁREA FUNCIONÁRIOS

B-3) Identificação de ambientes atritanda ao teto

- B-3-1

RECEPÇÃO

C) Letreiro em block letter

C-1) Identificação geral da unidade

- C-1

CENTRAL DE REGULAÇÃO DO SAMU

D) Fotocorrosão

D-1) Placa de inauguração da Unidade

- D-1

A INICIAR COM OS GESTORES

E) Adesivo jateado

E-1) Motivos temáticos sobre vidro

- E-1-1

IMAGEM SIMBÓLICA ATENDIMENTO CENTRAL SAMU

- E-1-2

IMAGEM SIMBÓLICA AMBULÂNCIAS SAMU


F) Quadro em PVC aplicado nas paredes com 6 bolsas em acrílico

F-1) Para informes em impressos em A4


- F-1

F-2) Aplicados na parede para cartazes educativos colados diretamente no quadro com fitas adesivas

- F-2

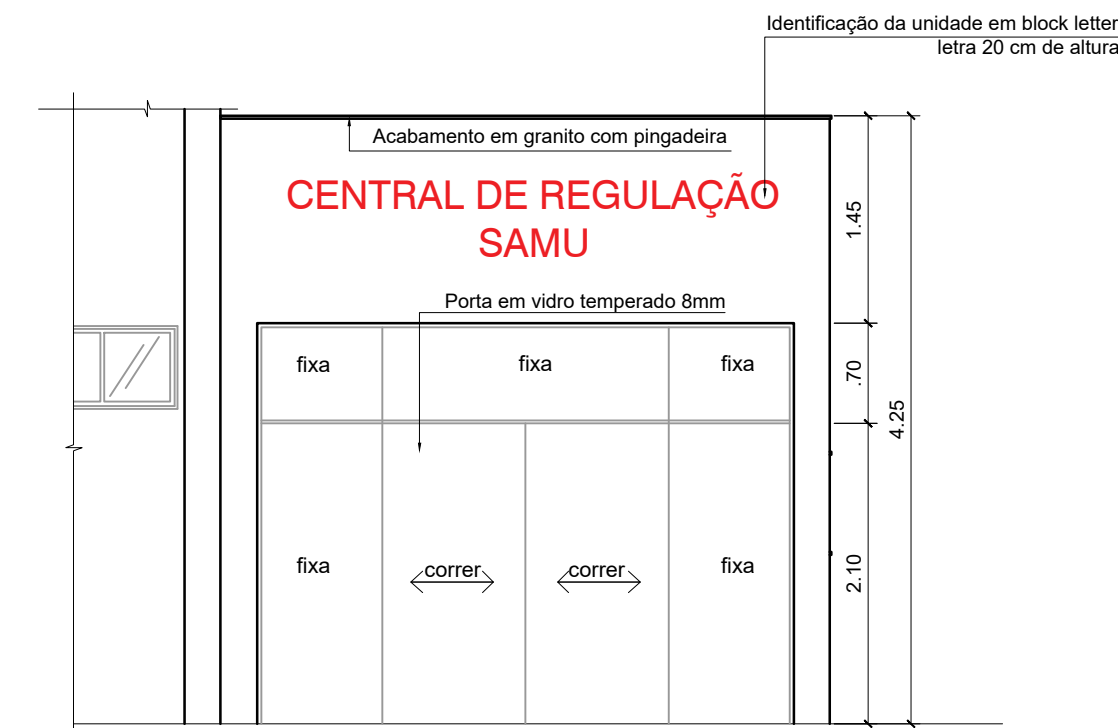

FACHADA - PROGRAMAÇÃO VISUAL
ESCALA 1:50

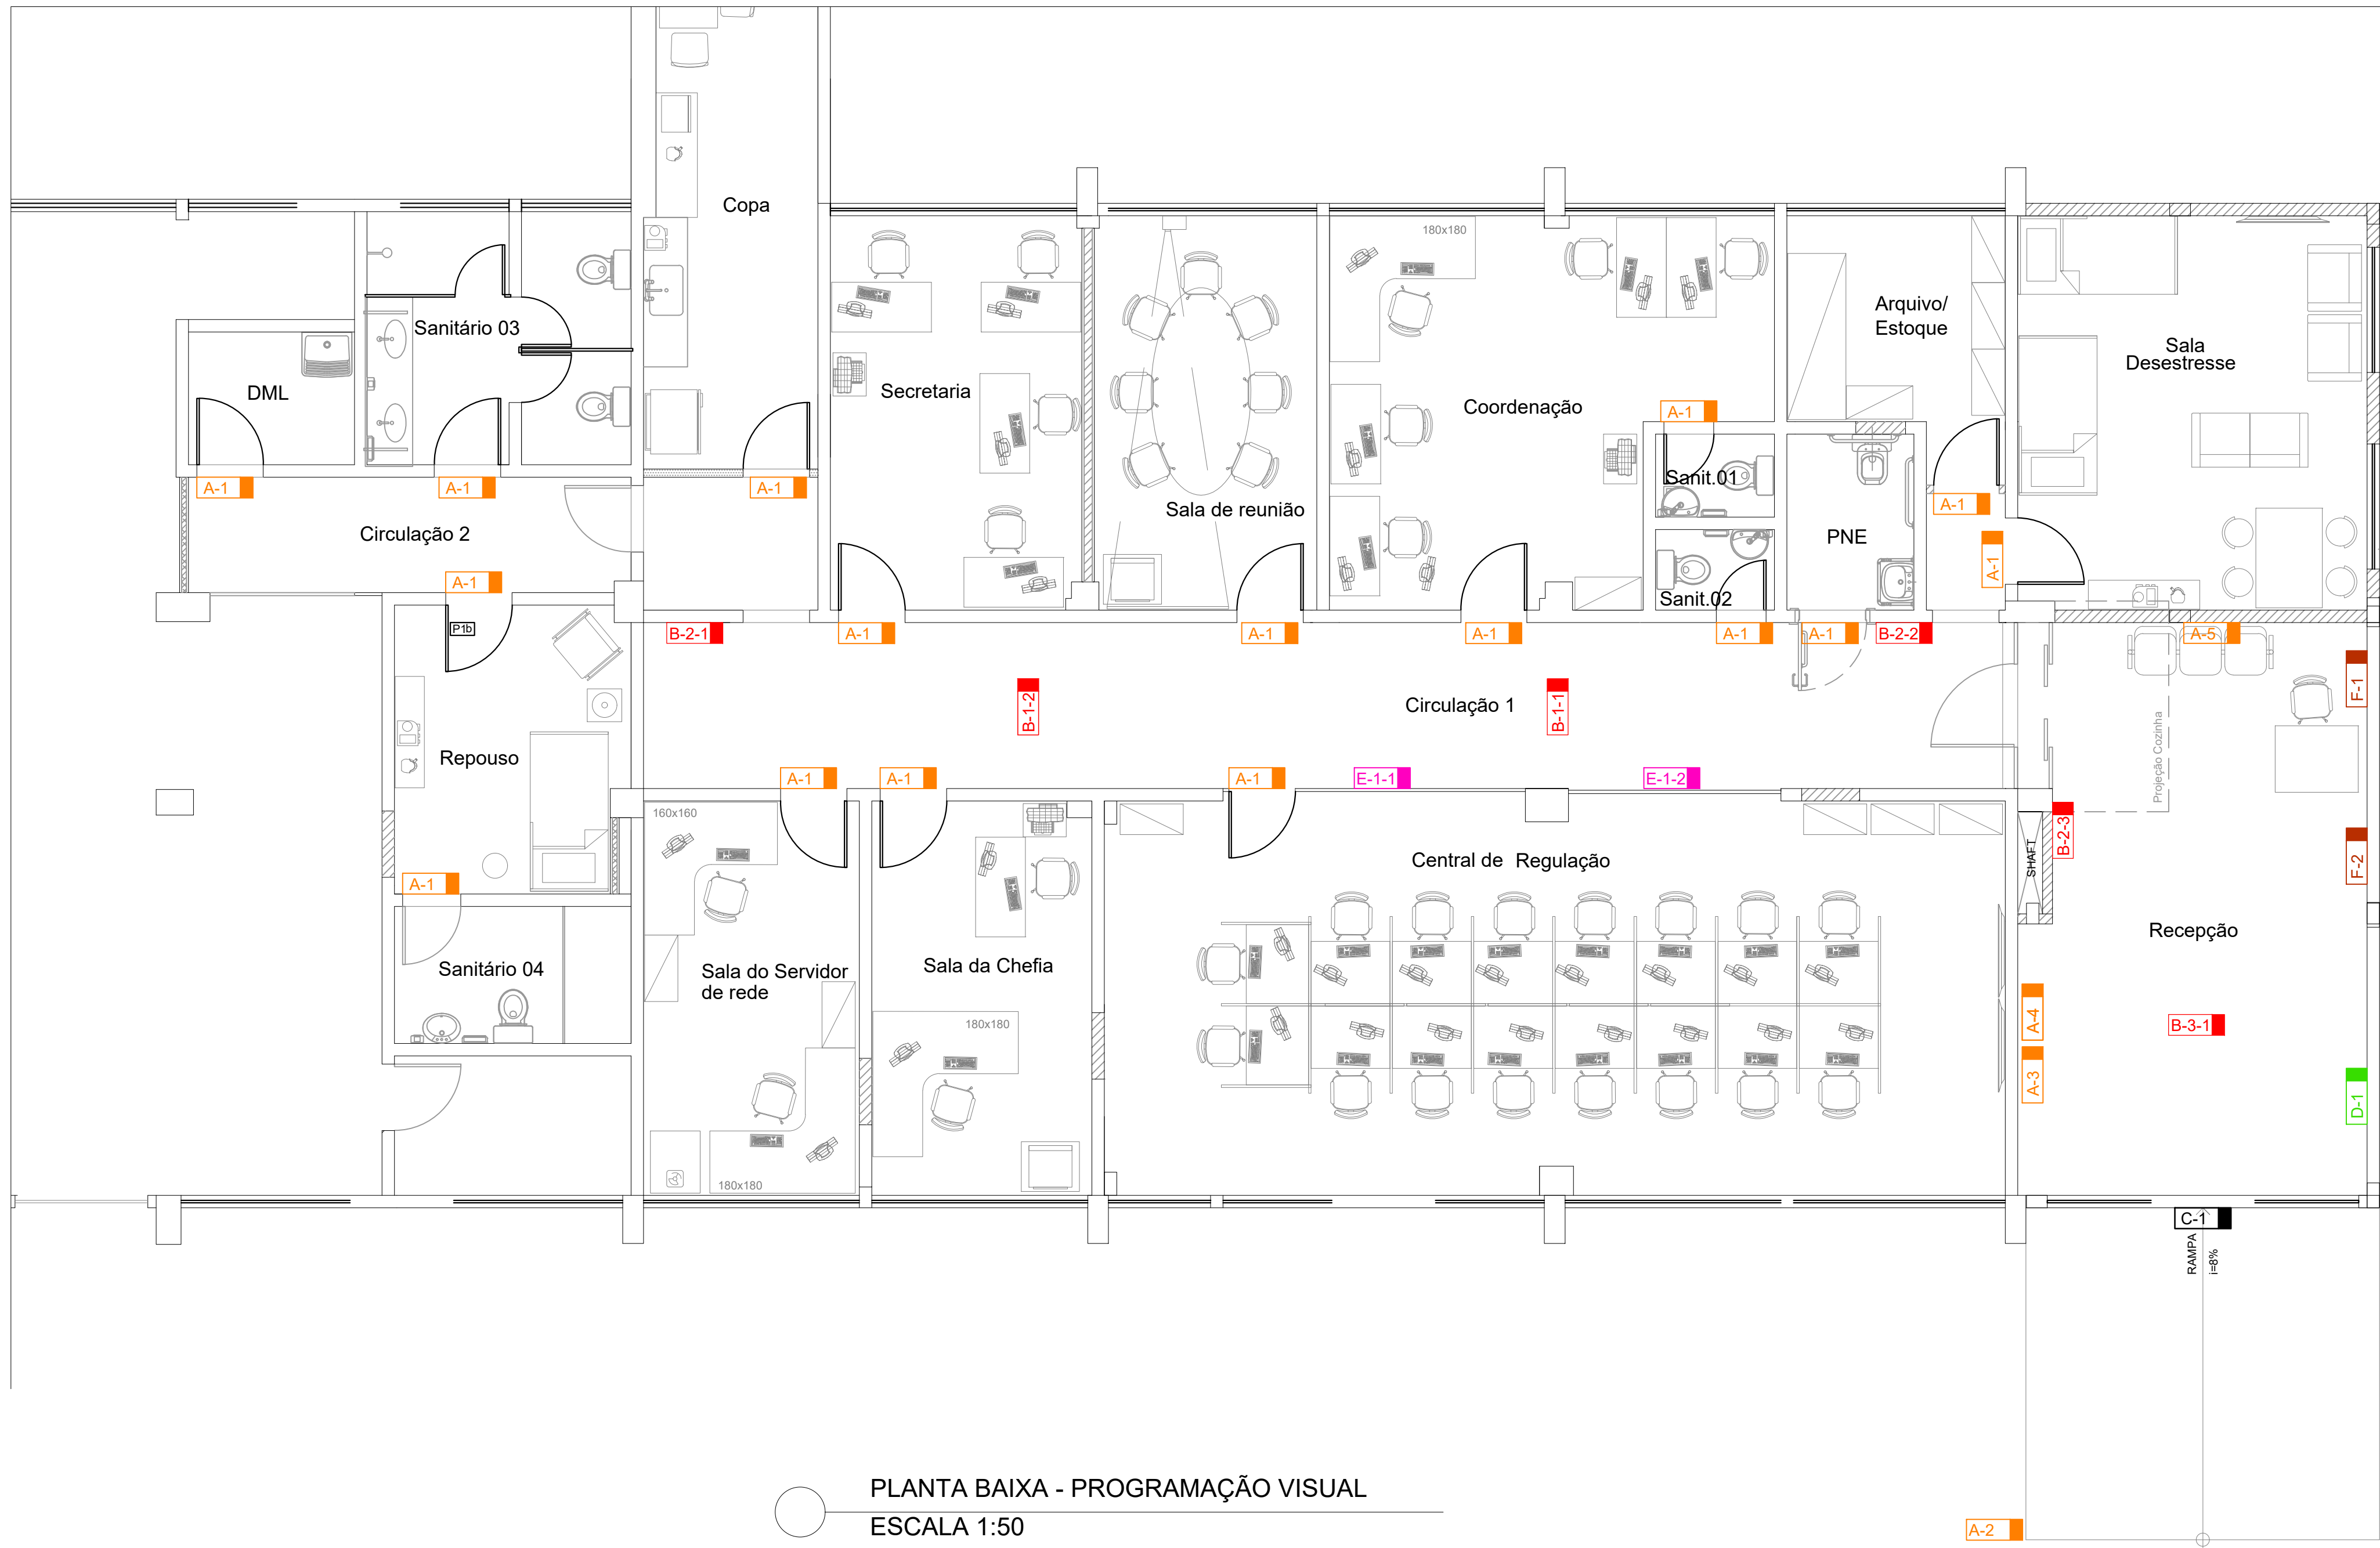

PLANTA BAIXA - PROGRAMAÇÃO VISUAL
ESCALA 1:50

02	27/07/2021	EMISSÃO FINAL	
REVISÃO	DATA	ASSUNTO	VISTO
			PRONCHIA Nº
FUNDAÇÃO MUNICIPAL DE SAÚDE - NITERÓI NÚCLEO DE ENGENHARIA E ARQUITETURA			02/02
OBRA: REFORMA CENTRAL DE REGULAÇÃO MÓVEL DE URGÊNCIA HOSPITAL MUNICIPAL DR. CARLOS TORTELLY RUA ATHAYDE PARREIRA, SN, CENTRO, NITERÓI - RJ.			
DESENHO: PROGRAMAÇÃO VISUAL: DEFINIÇÃO DE ELEMENTOS E PLANO DE IMPLANTAÇÃO			
DESENVOLVIDO POR: THALITA VIDINHA ARQUITETA CAU Nº A147336-0		COORDENAÇÃO: RAMON DORNELAS ARQUITETO CAU Nº M41599-5	
		ESCALA:	IND.
		VISTO:	
		DATA:	27/07/2021