




01 PLANTA BAIXA
ESCALA: 1:50

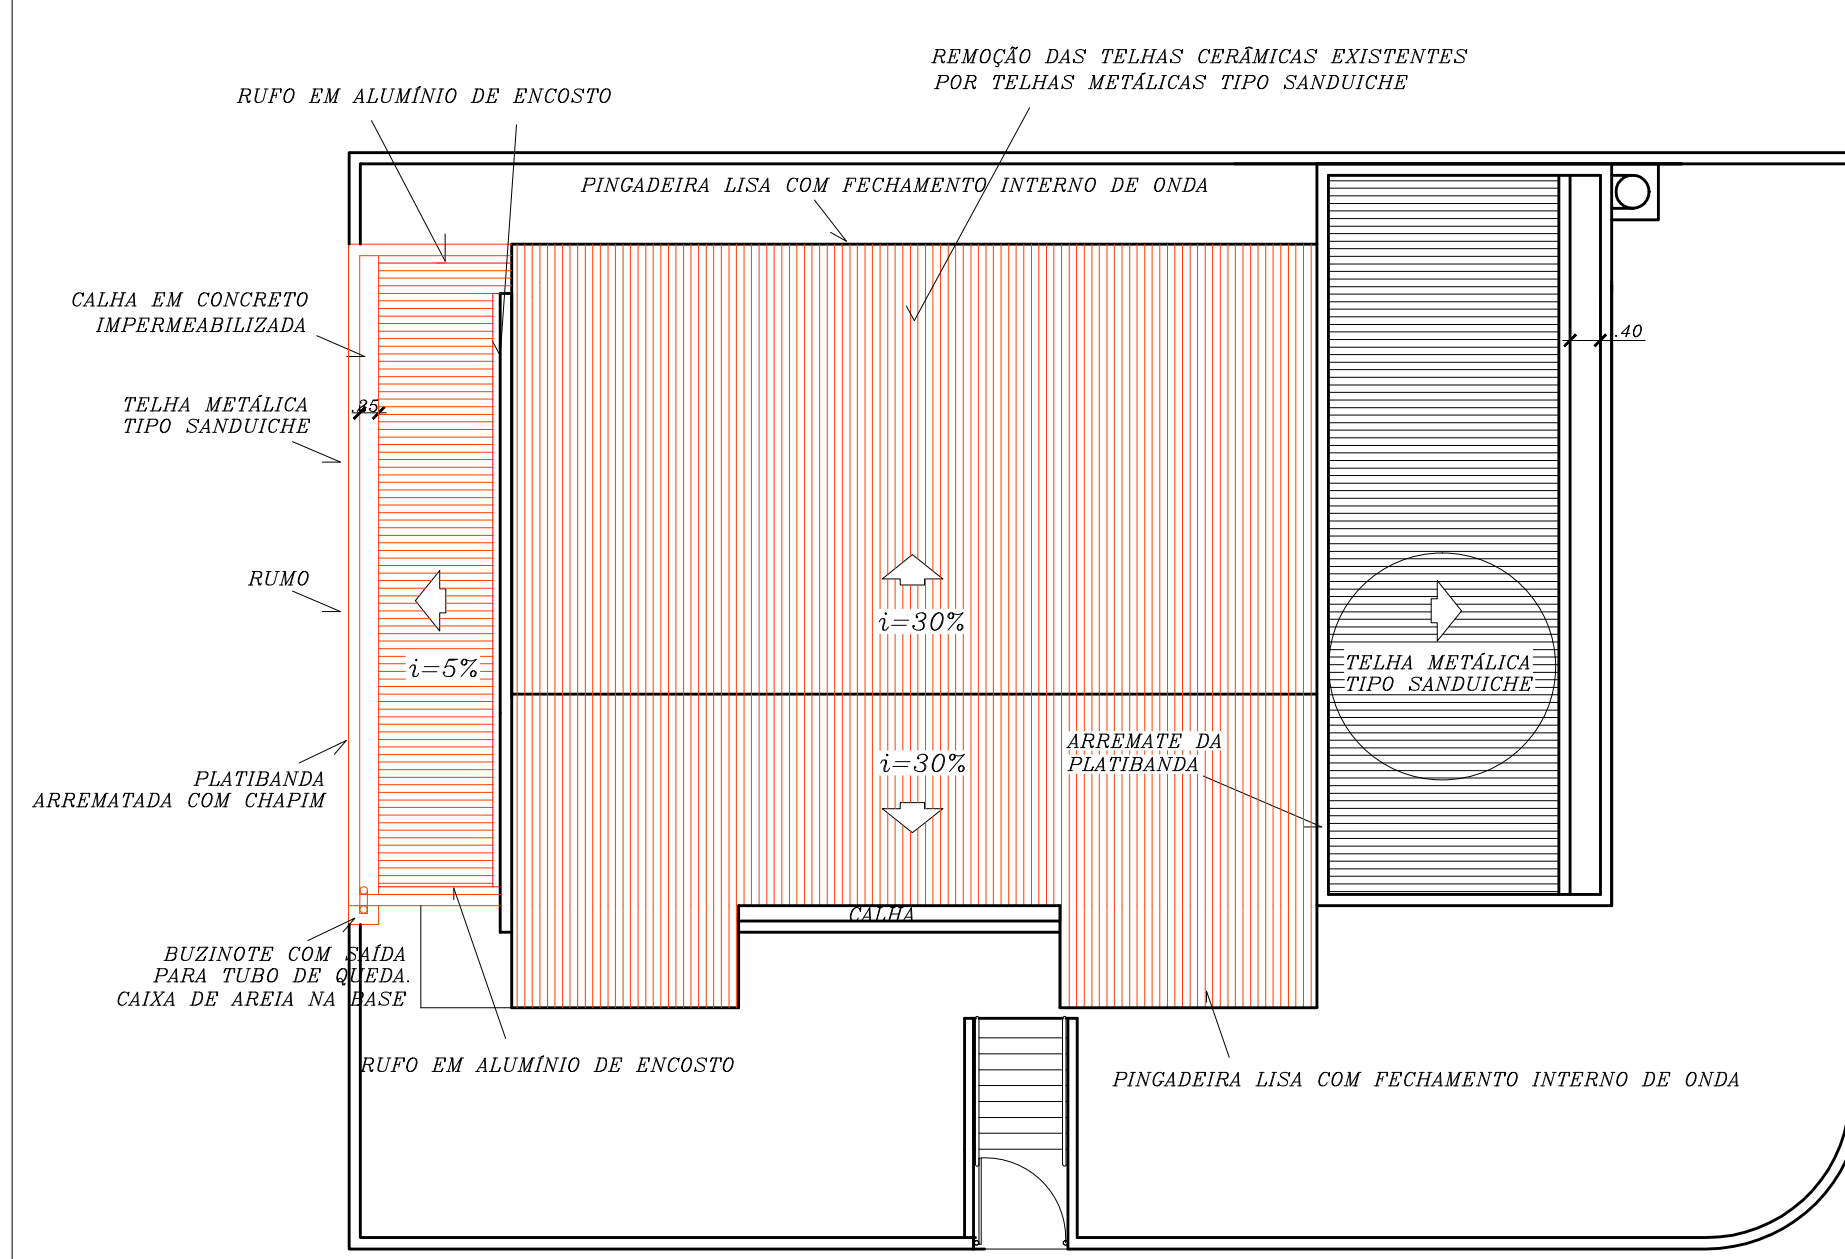


02 IMPLANTAÇÃO - COBERTURA
ESCALA: 1:100

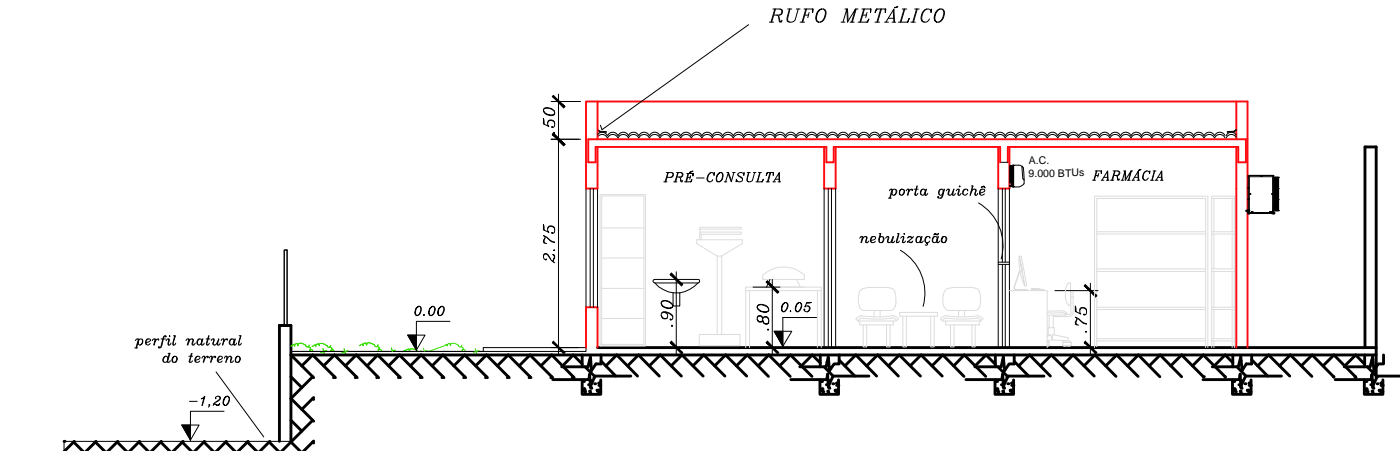


03 CORTE AA
ESCALA: 1:100

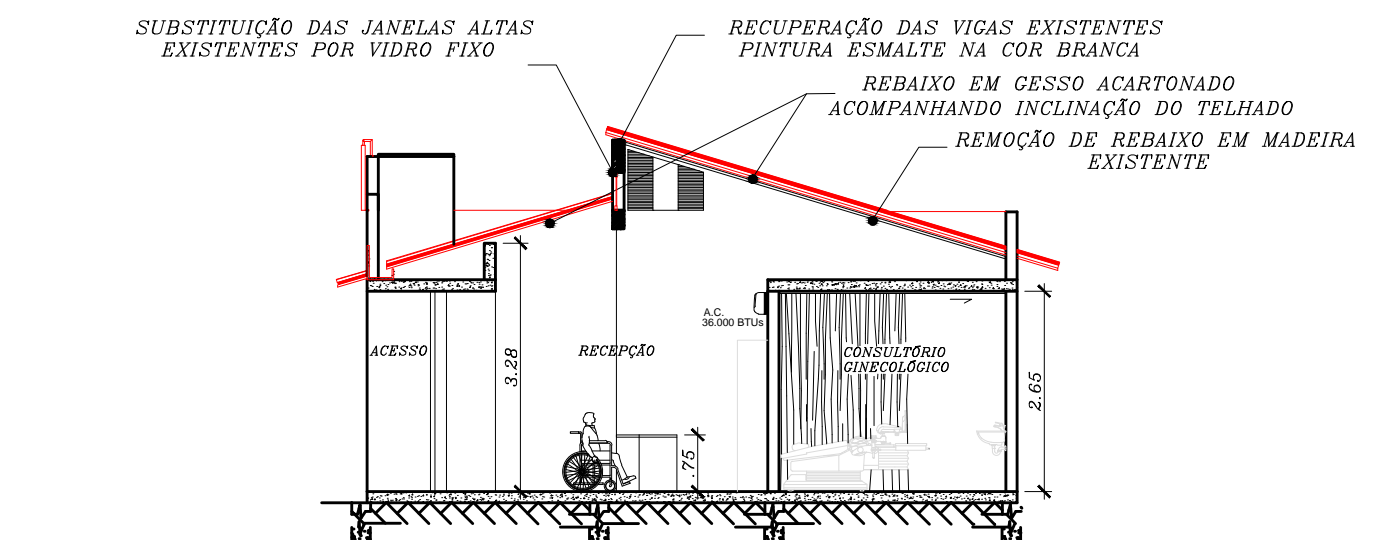


04 CORTE BB
ESCALA: 1:100

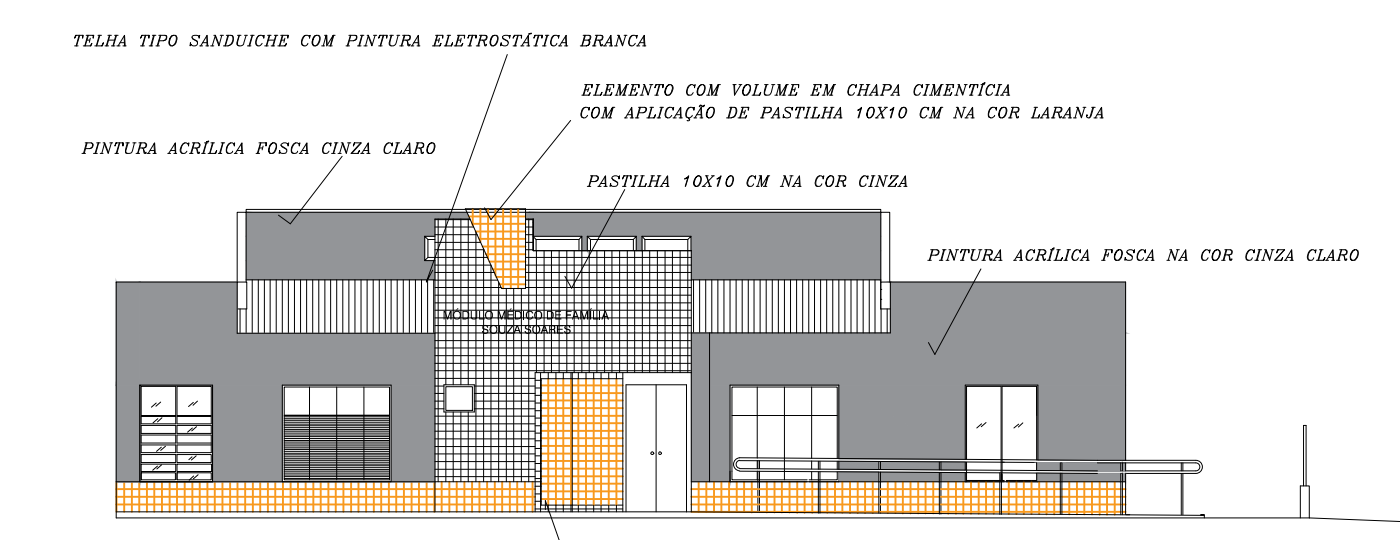


05 FACHADA
ESCALA: 1:100

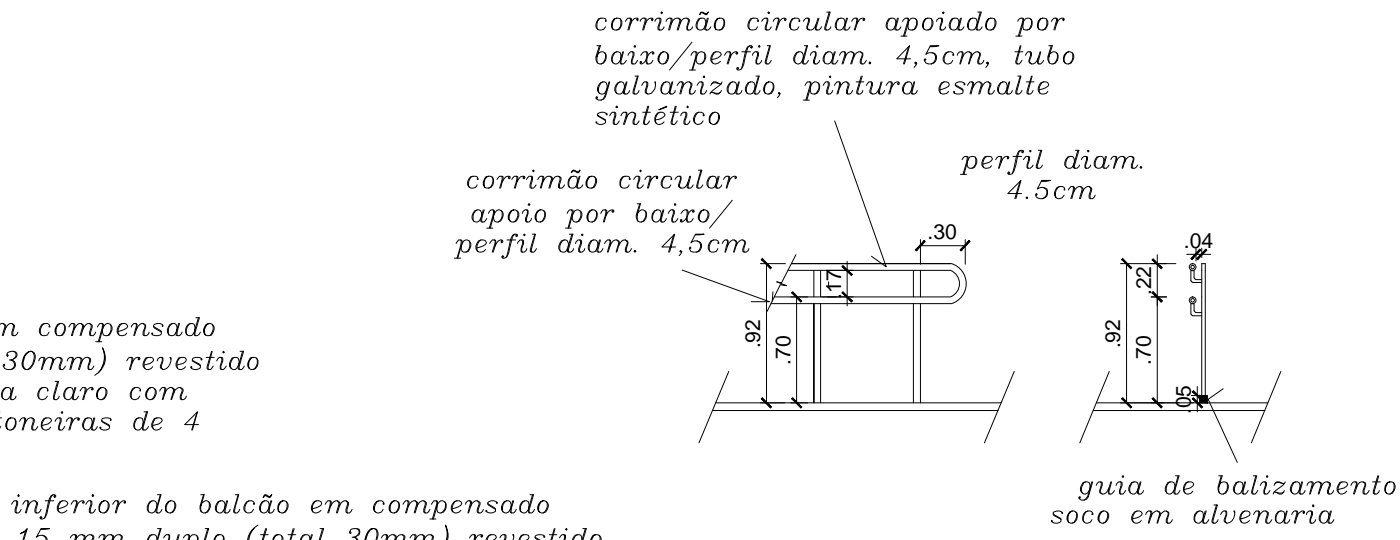


06 DETALHE CORRIMÃO
ESCALA: 1:50

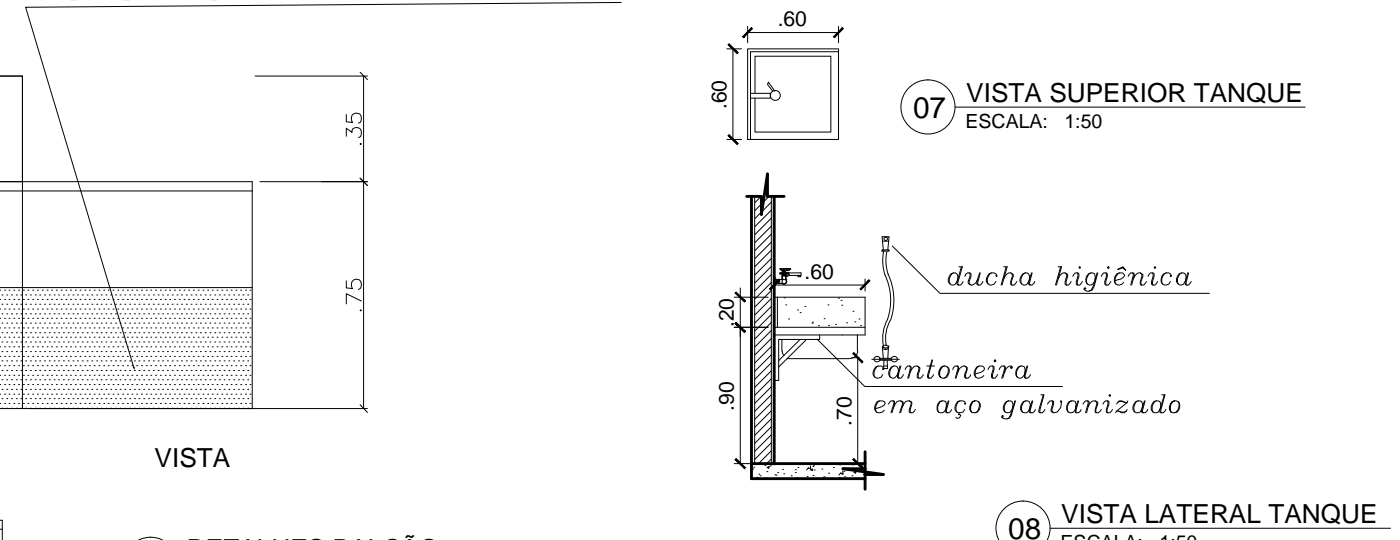


07 VISTA SUPERIOR TANQUE
ESCALA: 1:50

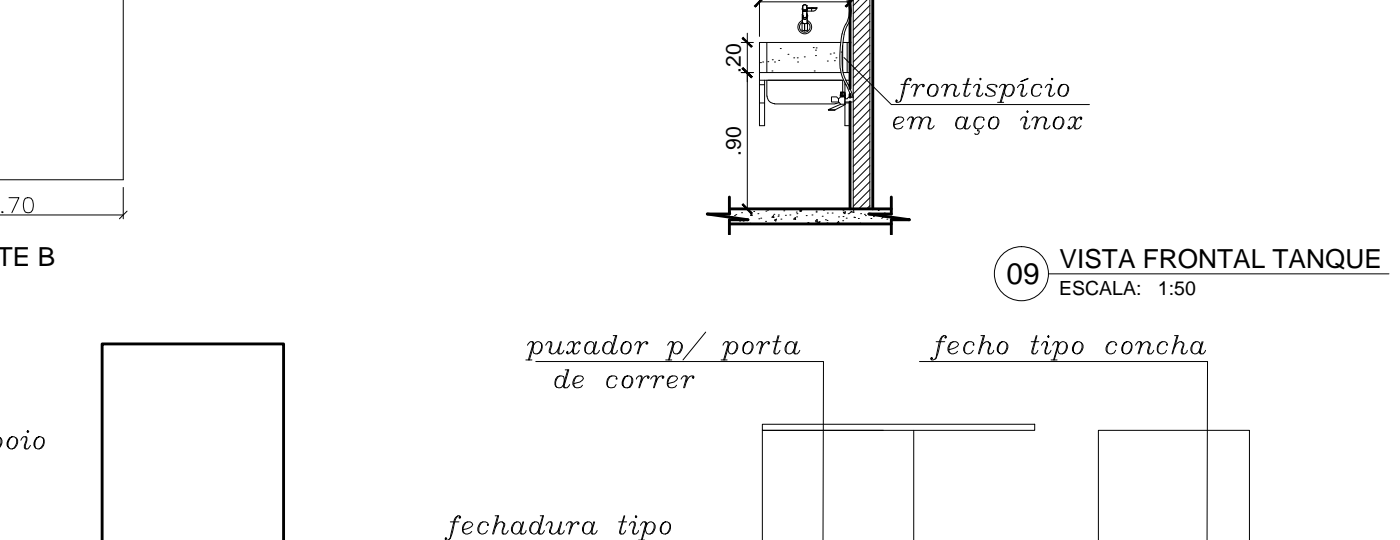


08 VISTA LATERAL TANQUE
ESCALA: 1:50

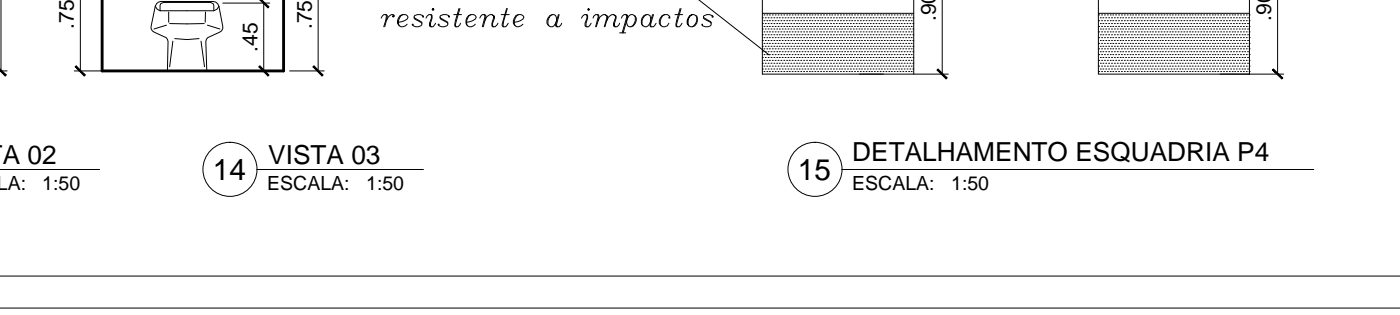


09 VISTA FRONTAL TANQUE
ESCALA: 1:50

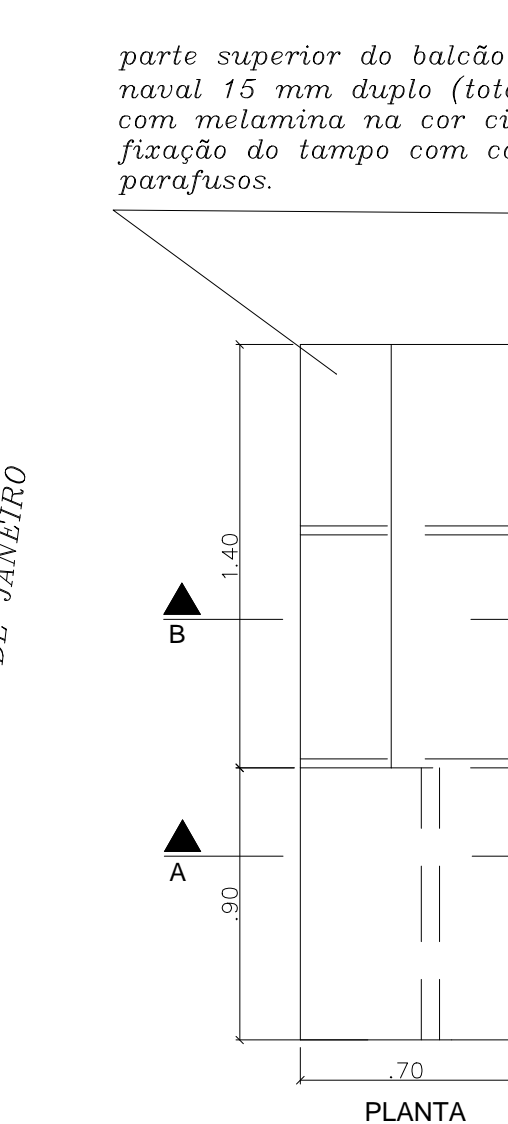


10 DETALHES BALCÃO
ESCALA: 1:25

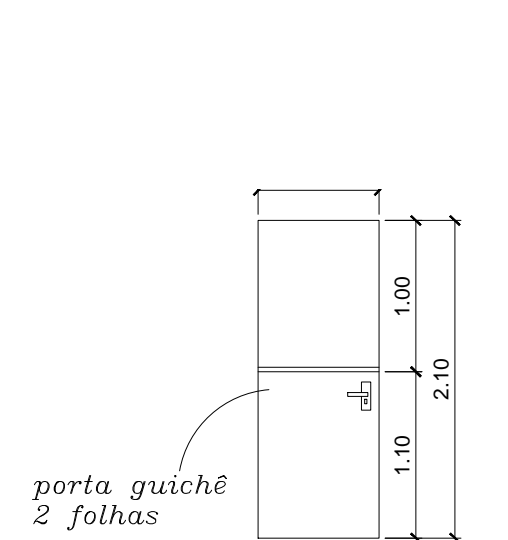


11 DETALHAMENTO ESQUADRIA P2
ESCALA: 1:50

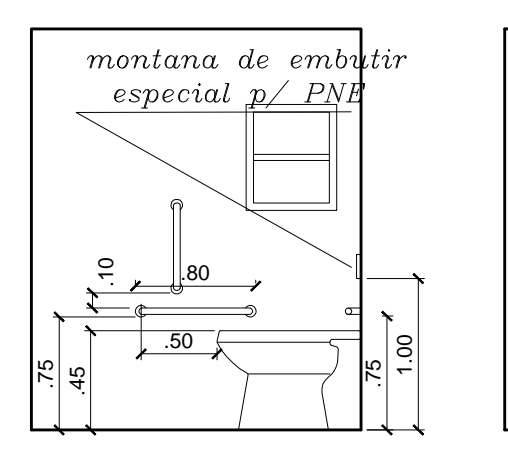


12 VISTA 01
ESCALA: 1:50

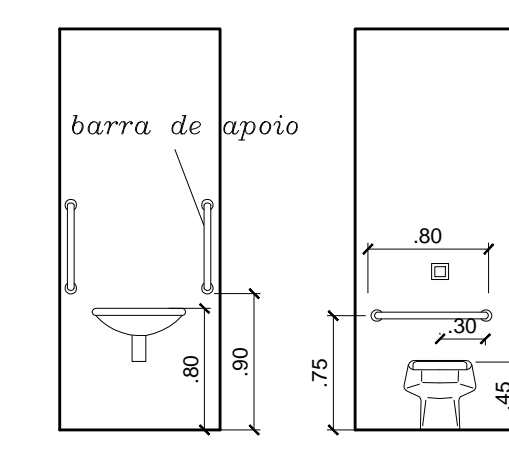

13 VISTA 02
ESCALA: 1:50

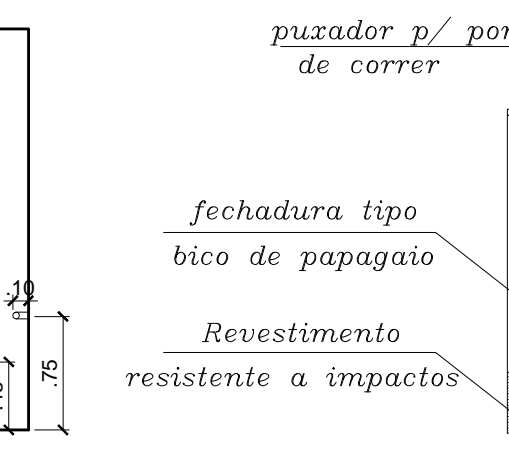

14 VISTA 03
ESCALA: 1:50

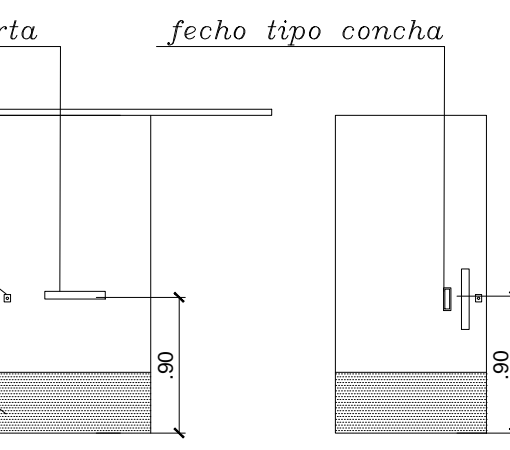

15 DETALHAMENTO ESQUADRIA P4
ESCALA: 1:50

NOTA:
1- TODAS AS FUNDAMENTAÇÕES DAS CONDIÇÕES NOVAS DEVERÃO SER IMPERMEABILIZADAS ANTES DA EXECUÇÃO DAS ALVENARIAS

LEGENDA ESQUADRIAS:

- P1 - 0,80 x 2,10 - PORTA DE MADEIRA COM PINTURA ESMALTE SINTÉTICO NA COR BRANCA FECHADURA COM MAÇANETA DE ALAVANCA COM EXTREMIDADE CURVA - (NOVA)
P2 - 0,80 x 2,10 - PORTA BALCÃO COM PINTURA ESMALTE SINTÉTICO NA COR BRANCA FECHADURA COM MAÇANETA DE ALAVANCA COM EXTREMIDADE CURVA - (NOVA)
P3 - 0,80 x 2,10 - PORTA DE CORRER COM PINTURA ESMALTE SINTÉTICO NA COR BRANCA FECHADURA COM MAÇANETA DE ALAVANCA COM EXTREMIDADE CURVA - (NOVA)
P4 - 1,00 x 2,10 - PORTA DE CORRER COM PINTURA ESMALTE SINTÉTICO, FECHO TIPO BICO DE PAPAGAIO COM PUXADOR HORIZONTAL EM AÇO INOX (POR DENTRO) E PUXADOR TIPO CONCHA EMBUTIDO (POR FORA) - (NOVA)

LEGENDA DE REVESTIMENTOS:

- PISOS:
1 - PORCELANATO ANTI-DERRAPANTE, COM JUNTA MÁXIMA = 3 MM, 60 X 60 CM, ÍNDICE DE ABRASÃO-PEI-IV, ÍNDICE DE ABSORÇÃO ENTRE 0,5 E 3%, COR BRANCA. RODAPES DO MESMO MATERIAL DO PISO.
2 - REGULARIZAÇÃO DA PAVIMENTAÇÃO COM CONCRETO DESEMPENADO (NOVO) LISO COM JUNTA DE DILATAÇÃO A CADA 1M.
△ PAREDE:
1 - PINTURA EPÓXI A BASE D'ÁGUA NA COR VERDE CLARO
2 - REVESTIMENTO CERÂMICO (45X45 CM) DE PISO A TETO COM CANTONEIRA DE ALUMÍNIO NAS QUINAS.
3 - PINTURA EPÓXI A BASE D'ÁGUA NA COR VERDE CLARO COM SUBSTITUIÇÃO DA BASE DA CAMADA DO REVESTIMENTO DAS ALVENARIAS PARA ARGAMASSA COM ADITIVO DE IMPERMEABILIZAÇÃO (NOVA)
○ TETO:
1 - RECUPERAÇÃO DE LAJE EXISTENTE, EXECUÇÃO DE EMBOÇO NAS ÁREAS DANIFICADAS E EXECUÇÃO DE FORRO GESSO EM PLACAS COM PINTURA ACRÍLICA NA COR BRANCA
2 - REBAIXO EM FORRO DE GESSO E PINTURA ACRÍLICA NA COR BRANCA
3 - REMOÇÃO DE FORRO DE MADEIRA EXISTENTE E REBAIXO EM FORRO DE GESSO E PINTURA ACRÍLICA NA COR BRANCA RECUPERAÇÃO E PINTURA ESMALTE BRANCO DAS VIGAS EM MADEIRA EXISTENTES.

- △ BANCA EM AÇO INOX COM CUBA INTEGRADA APOIADA EM ALVENARIA COM 1,00 x 0,55 CM, ALTURA ACABADA = 0,90 CM, FRONTISPIÇO DE 0,15 CM E BORDA D'ÁGUA NO PERÍMETRO. TORNEIRA DE HASTE/ALAVANCA INSTALADA NA PAREDE, SIFÃO E VÁLVULA CROMADOS. SOCO NA BASE, RECUADO EM 0,05 CM EM RELAÇÃO À BORDA DA BANCA.
△ BANCA EM GRANITO CINZA ANDORINHA COM CUBA INTEGRADA ENGASTADA NA ALVENARIA COM 1,45 x 0,55 CM, ALTURA ACABADA = 0,90 CM, FRONTISPIÇO DE 0,15 CM E BORDA D'ÁGUA NO PERÍMETRO. TORNEIRA DE HASTE/ALAVANCA INSTALADA NA PAREDE, SIFÃO E VÁLVULA CROMADOS. SOCO NA BASE, RECUADO EM 0,05 CM EM RELAÇÃO À BORDA DA BANCA.
△ TANQUE EM AÇO INOX 0,60 x 0,55 CM APOIADO EM CANTONEIRA DE AÇO INOX, ALTURA ACABADA = 0,90 CM, FRONTISPIÇO DE 0,15 CM E BORDA D'ÁGUA NO PERÍMETRO. TORNEIRA DE HASTE/ALAVANCA INSTALADA NA PAREDE, SIFÃO E VÁLVULA CROMADOS. SOCO NA BASE, RECUADO EM 0,05 CM EM RELAÇÃO À BORDA DA BANCA E INSTALAÇÃO DE DUCHA HIGIÊNICA.
△ TANQUE DE LOUÇA FIXADO NA PAREDE 0,60 x 0,50 CM, ALTURA ACABADA = 0,90 CM, TORNEIRA COMUM INSTALADA NA PAREDE, SIFÃO E VÁLVULA CROMADOS.
△ LAVATÓRIO DE LOUÇA FIXADO NA PAREDE COM LARGURA DE 45 CM, ALTURA ACABADA = 0,90 CM, TORNEIRA DE HASTE/ALAVANCA INSTALADA NO LAVATÓRIO, SIFÃO E VÁLVULA CROMADOS.
△ LAVATÓRIO DE LOUÇA FIXADO NA PAREDE COM LARGURA DE 45 CM, ALTURA ACABADA = 0,90 CM, TORNEIRA COMUM INSTALADA NO LAVATÓRIO, SIFÃO E VÁLVULA CROMADOS.
△ LAVATÓRIO DE LOUÇA FIXADO NA PAREDE, COM MEIA COLUMNA E LARGURA DE 45 CM, ALTURA ACABADA = 0,80 CM, TORNEIRA MONOCOMANDO INSTALADA NO LAVATÓRIO, SIFÃO E VÁLVULA CROMADOS.
△ BANCADA SECA EM AÇO INOX, NA SALA DE VACINA 0,60 x 0,55 CM E NA ESTERILIZAÇÃO 1,67 x 0,60 CM

LEGENDA SIMBOLOGIA:

- △ INTERRUPTOR DE UMA SESSÃO
△ TOMADA BAIXA h=0,30m
△ TOMADA ALTA h=2,10m
△ TOMADA DE FORÇA h=2,10m
△ TOMADA MÉDIA h=1,10m
△ TOMADA DE FORÇA h=1,10m
△ TOMADA DE DADOS BAIXA h=0,30m
△ TOMADA (2P+T) COMPUTADOR h=0,30m
△ LUMINÁRIA DIFUSOR ALETADO 2x18W DE EMBUTIR EM CHAPA DE AÇO
□ ACABAMENTO COM PINTURA ELETROSTÁTICA NA COR BRANCA
□ PISO PODOTÁTIL DIRECIONAL EM CONCRETO 25X25 CM
□ PISO PODOTÁTIL ALERTA EM CONCRETO 25X25 CM
□ QUADRO DE DISJUNTORES
□ CONDENSADORA SPLIT
□ AR CONDICIONADO

LEGENDA ALVENARIA:

- PAREDE DE ALVENARIA EXISTENTE
— PAREDE DE ALVENARIA A DEMOLIR
— PAREDE DE ALVENARIA A CONSTRUIR
— PAREDE DE DRYWALL

INSTALAÇÕES DE EXAUSTÃO:

- SISTEMA DE RENOVACÃO DE AR
□ SISTEMA DE EXAUSTÃO DE AR

REVISÃO	17/08/21	EMIÇÃO INICIAL	00
 NITERÓI SEMPRE À FRENTE			PRANCHA Nº: 01/03
FUNDAÇÃO MUNICIPAL DE SAÚDE - NITERÓI NÚCLEO DE ENGENHARIA E ARQUITETURA			
LOCAL: UNIDADE DE SAÚDE DA FAMÍLIA SOUZA SOARES RUA LIONS CLUB Nº 37			
DESENHO PLANTA, IMPLANTAÇÃO, COBERTURA, CORTES, FACHADA E DETALHES			
DESENVOLVIDO POR: LORENA GUIMARÃES ARQUITETA CAU Nº A91747-8		COORDENAÇÃO E SUPERVISÃO RAMON DORNELAS ARQUITETO CAU Nº A41599-5	
		ESCALA: INDICADA DATA: AGO./21	