



- ILUMINAÇÃO DE EMERGÊNCIA
- 1- POTÊNCIA MINIMA 16 w COM RECARGA AUTOMÁTICA NA FONTE DE ENERGIA
 - 2- AUTONOMIA 2:00 hs
 - 3- LOCALIZAÇÃO: NAS ROTAS DE FUGA
 - 4- AS LUMINÁRIAS DEVEM SER CONSTITUIDAS DE MATERIAIS QUE RESISTEM A 70° C POR PELO MENOS 1:00 h SEGUIDA
 - 5- NÃO UTILIZAR OS ELETRODUTOS DOS CONDUTORES DA ILUMINAÇÃO DE EMERGÊNCIA PARA OUTROS FINS.

FONTE: ESPECIFICAÇÃO DE ACORDO COM A NTD2-06/2019

DETALHE DE ILUMINAÇÃO DE EMERGÊNCIA
S/ ESCALA

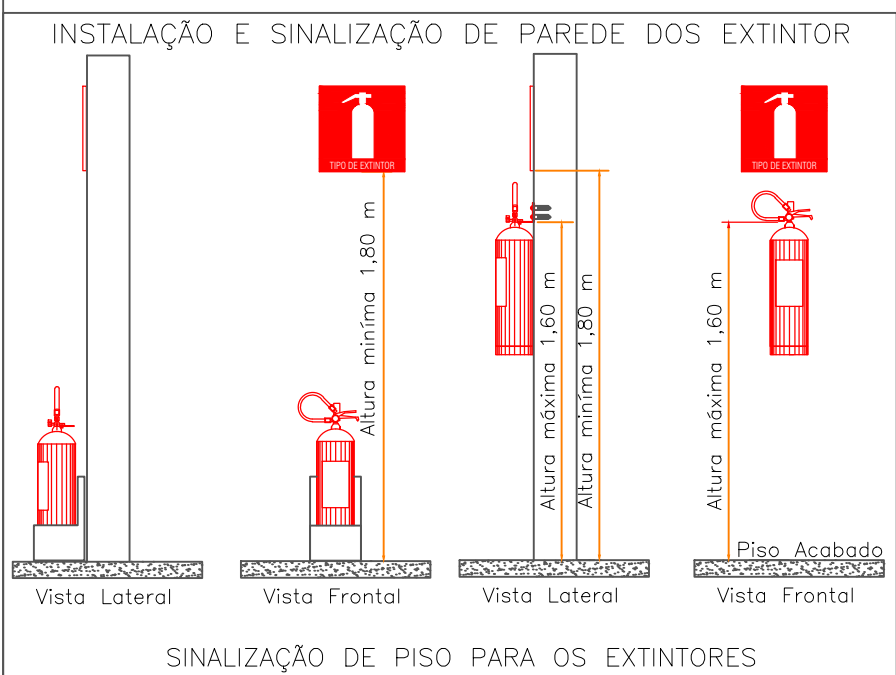


SINALIZAÇÃO DE PISO PARA OS EXTINTORES


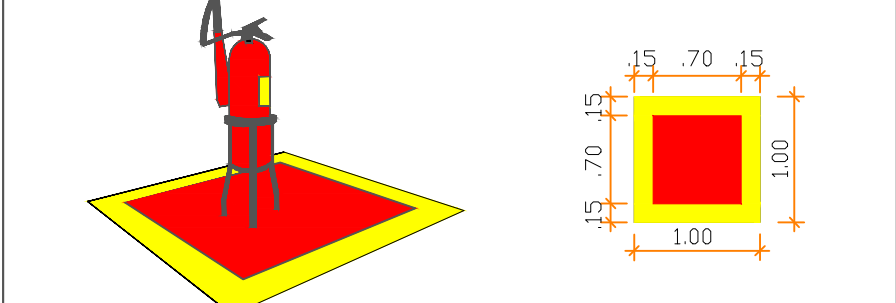




FONTE: CBMERJ NT 2-01/2019 E NT 2-05/2019

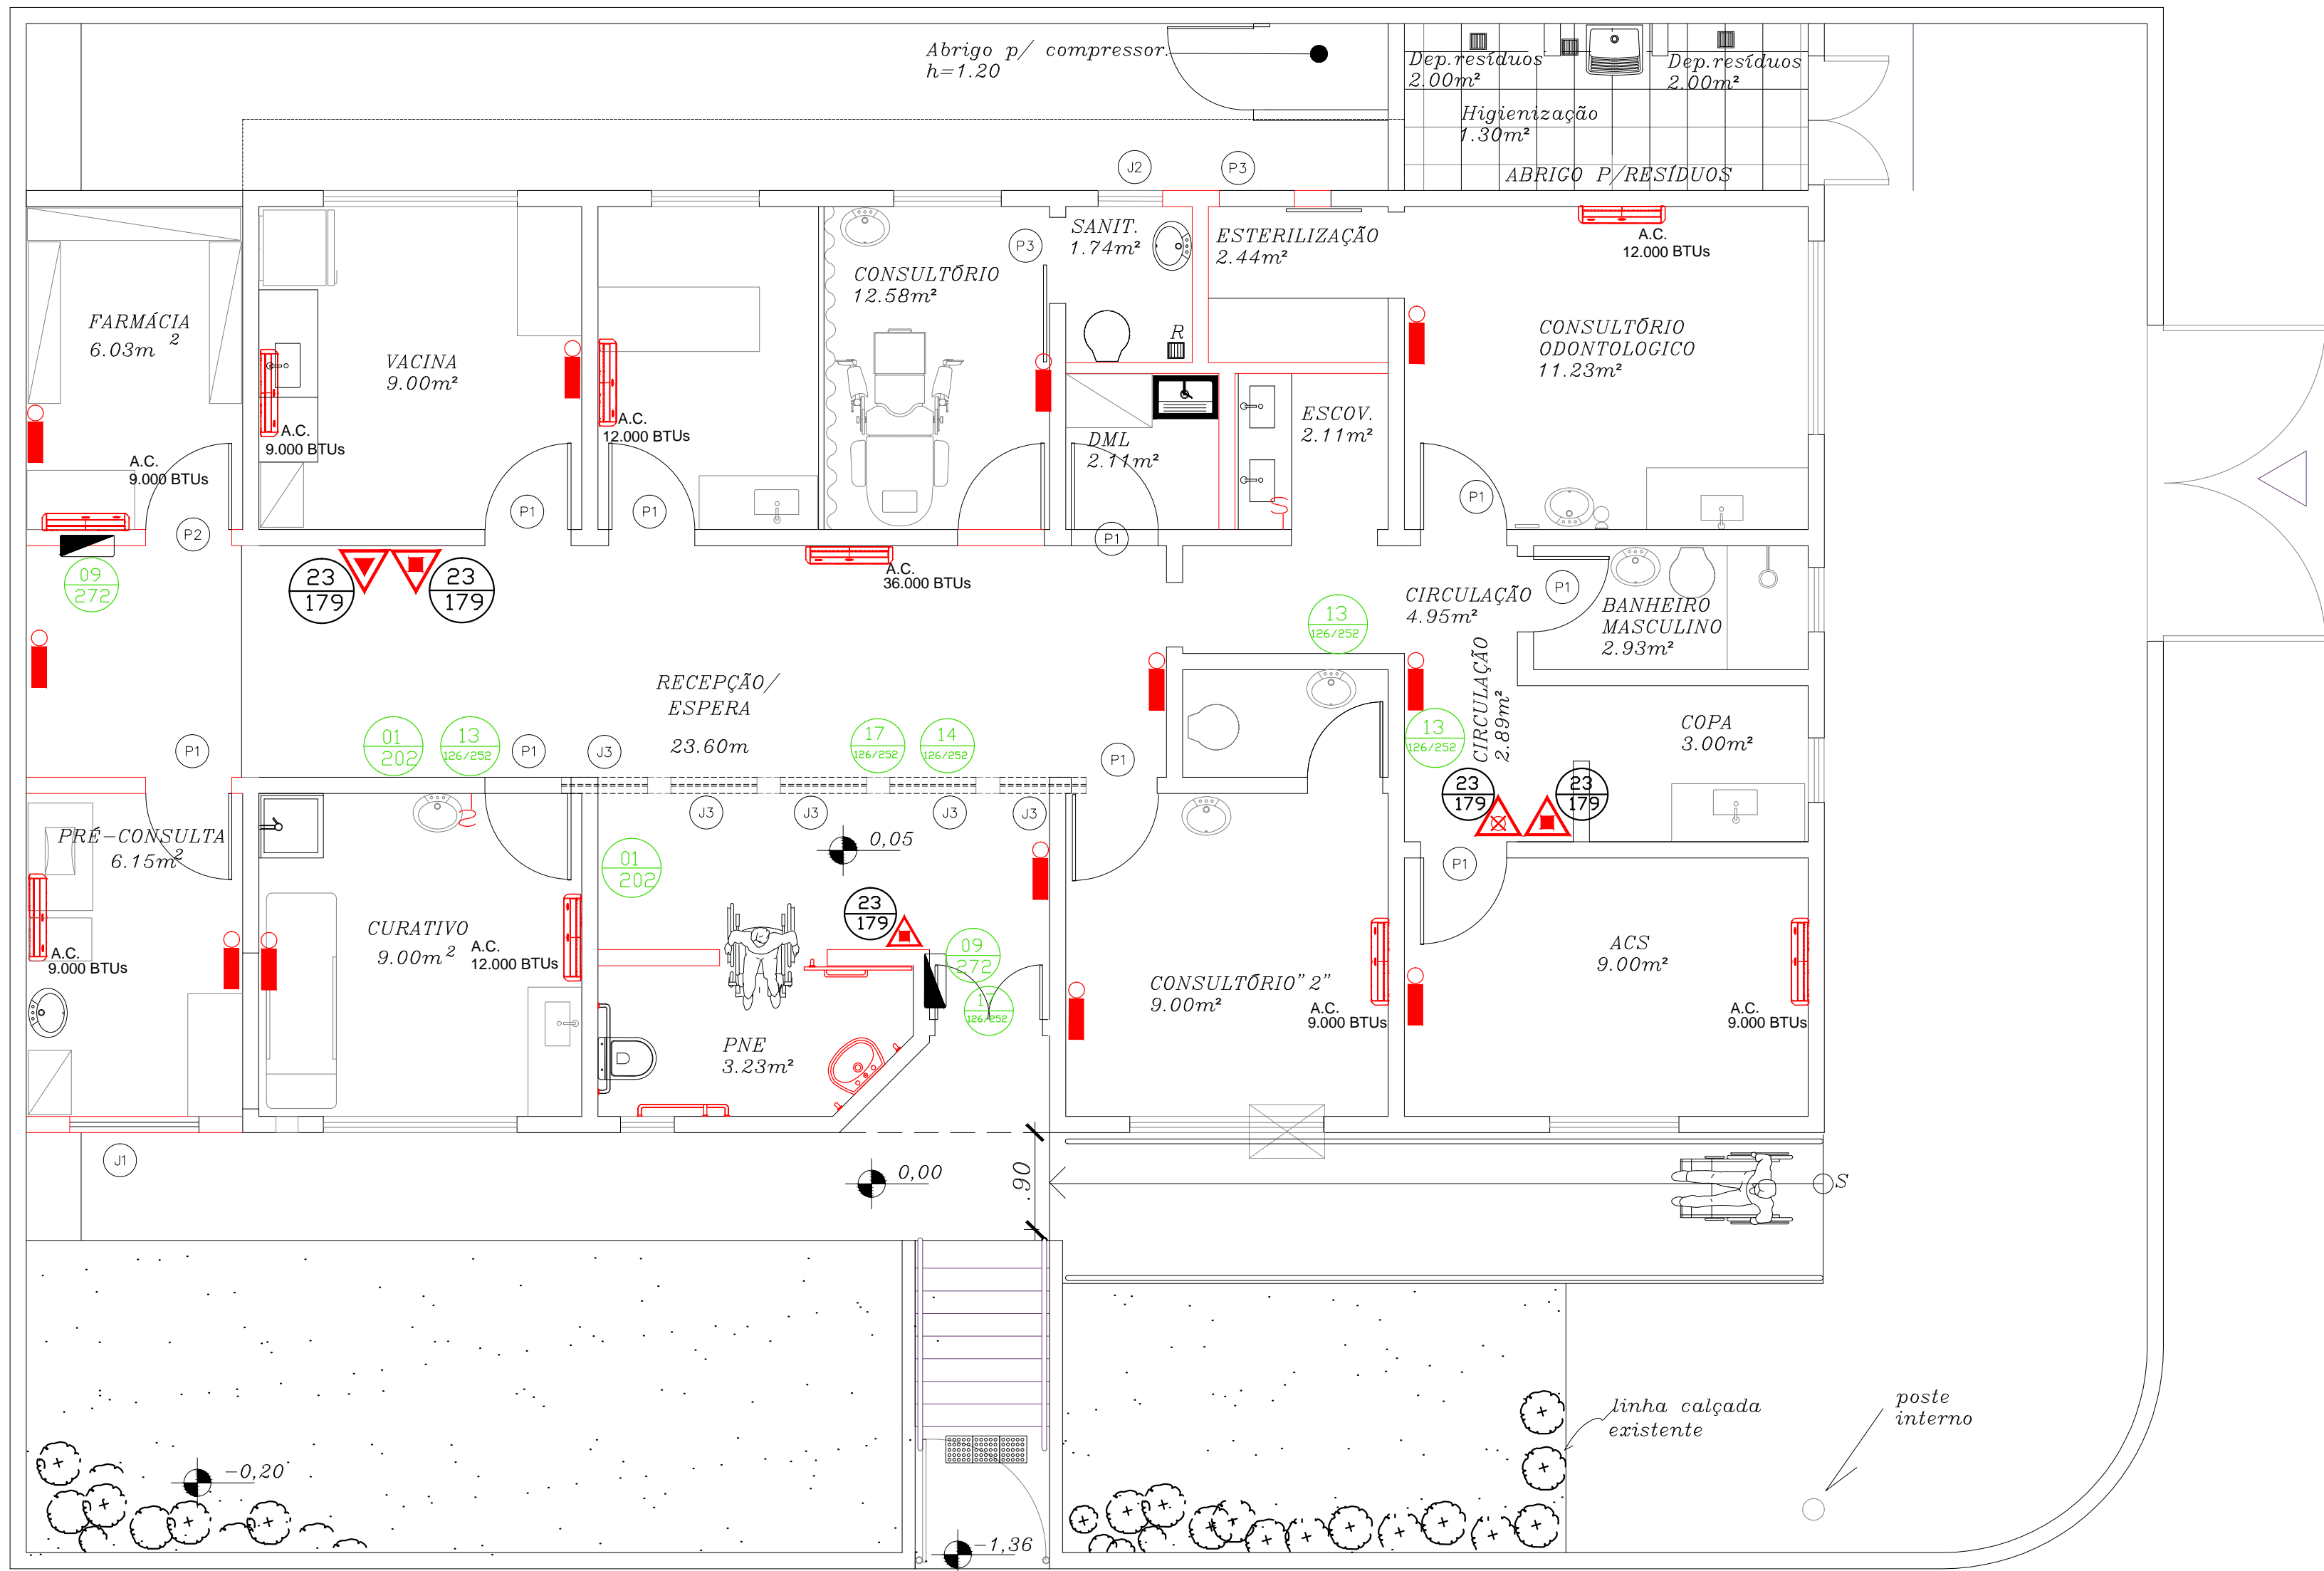DETALHE DE SINALIZAÇÃO DE EXTINTORES
S/ ESCALA

  

LEGENDA - SINALIZAÇÃO					
CÓDIGO	SIGNIFICADO	PLACA	ALTURA MÍNIMA DE INSTALAÇÃO	FORMA E COR	QUANTIDADE
01 202	PROIBIDO FUMAR		1,80 m	SÍMBOLO CIRCULAR / FUNDO: BRANCA PCTOGRAMA: PRETA, FAIXA CIRCULAR E BARRA DIAMETRAL VERMELHAS	02
04 205	PROIBIDO UTILIZAR ELEVADOR EM CASO DE INCÊNDIO		1,80 m	SÍMBOLO CIRCULAR / FUNDO: BRANCA PCTOGRAMA: PRETA, FAIXA CIRCULAR E BARRA DIAMETRAL VERMELHAS	00
09 272	CUIDADO, RISCO DE CHOQUE ELÉTRICO		1,80 m	SÍMBOLO TRIANGULAR / FUNDO: BRANCA PCTOGRAMA: PRETA, FAIXA TRIANGULAR PRETA	02
13 272	CUIDADO, RISCO DE EXPOSIÇÃO A PRODUTOS TÓXICOS		1,80 m	SÍMBOLO TRIANGULAR / FUNDO: BRANCA PCTOGRAMA: PRETA, FAIXA TRIANGULAR PRETA	00
13 272	SAÍDA DE EMERGÊNCIA		1,80 m	SÍMBOLO: RETANGULAR FUNDO: VERDE PCTOGRAMA: FOTOLUMINESCENTE	03
14 272	SAÍDA DE EMERGÊNCIA		ACIMA DA PORTA	SÍMBOLO: RETANGULAR FUNDO: VERDE PCTOGRAMA: FOTOLUMINESCENTE	01
17 272	SAÍDA DE EMERGÊNCIA		ACIMA DA PORTA	SÍMBOLO: RETANGULAR FUNDO: VERDE PCTOGRAMA: FOTOLUMINESCENTE	02
23 179	EXTINTOR DE INCÊNDIO		1,80 m	SÍMBOLO: QUADRADO FUNDO: VERMELHA PCTOGRAMA: FOTOLUMINESCENTE	05
23 179	INSTRUÇÕES PARA PORTA CORTA-FOGO		1,20 m	SÍMBOLO: QUADRADO OU RETANGULAR FUNDO: VERDE PCTOGRAMA: FOTOLUMINESCENTE	00

SÍMBOLOS					
SÍMBOLO	DESCRIÇÃO				QUANTIDADE
	ILUMINAÇÃO DE EMERGÊNCIA				12
CLASSIFICAÇÃO – EXTINTORES					
SÍMBOLO	AGENTE EXTINTOR	CLASSIFICAÇÃO	MODELO	CLASSE	QUANTIDADE
	ÁGUA PRESSURIZADA	PORTÁTIL	10 L	2-A	01
	PÓ (FOSFATO MONOAMÔNICO) ABC	PORTÁTIL	6 KG	3-A 20-B C	02
	CO2 - GÁS CARBÔNICO	PORTÁTIL	6 KG	5-BC	02

REVISÃO	16/08/21	EMIÇÃO INICIAL	00
NITERÓI Saúde			PRANCHA N°: 02/03
FUNDAÇÃO MUNICIPAL DE SAÚDE - NITERÓI NÚCLEO DE ENGENHARIA E ARQUITETURA			
LOCAL: UNIDADE DE SAÚDE DA FAMÍLIA SOUZA SOARES RUA LIONS CLUB N°37			
DESENHO PROJETO PPCIP - PLANTA BAIXA, DETALHES E LEGENDAS			
DESENVOLVIDO POR: LEANDRO SOARES ARQUITETO CAU N°A70433-4		COORDENAÇÃO E SUPERVISÃO RAMON DORNELAS ARQUITETO CAU N°A41599-5	
		ESCALA: INDICADA DATA: AGO./21	

01 PLANTA BAIXA
ESCALA: 1:50

RUA LIONS CLUB