

CONVENÇÕES

A) Impressão digital em alta resolução em adesivo fosco

A-1) Identificação de ambientes nas portas

- A-1

Placa de sinalização em chapa de PET , 2,4mm com texto em vinil adesivado

SANITÁRIO – (PICTOGRAMA) 2 UNIDADES
DML
SANITÁRIO FUNCIONÁRIOS – (PICTOGRAMA)
DISPENSÁRIO DE MEDICAMENTOS
SALA DE CURATIVO
SAÚDE BUCAL
IMINIZAÇÃO
CONSULTÓRIO "1"
CONSULTÓRIO "2"
CONSULTÓRIO "3"
COMPRESSOR
RESERVATÓRIO DE RESÍDUOS – (PICTOGRAMA)
ACS
SANITÁRIO ACESSÍVEL- (PICTOGRAMA)

A-2) Identificação da Unidade em totem externo (0,50X1,50) em resina de poliéster com fibra de vidro e estrutura em aço-carbono

- A-2

MÉDICO DE FAMÍLIA SOUZA SOARES

A-3) Pannel temático com a proposta conceitual da edificação

- A-3

PROPOSTA CONCEITUAL DA EDIFICAÇÃO

A-4) Ambiência com fotos da comunidade

- A-4

FOTOS DA COMUNIDADE

A-5) Sinalização de percurso em totem externo (0,50X1,50) em resina de poliéster com fibra de vidro e estrutura em aço-carbono

- A-5-1

← RECEPÇÃO
← SALA DE GRUPO

B)Placa de sinalização em chapa de PET , 2,4mm com texto em vinil adesivado

B-1) Sinalização de percurso interno atirantada ao teto

- B-1-1

← IMUNIZAÇÃO
← SALA DE CURATIVO
← CONSULTÓRIO "3"
← DISPENSÁRIO DE MEDICAMENTOS

- B-1-2

→ CONSULTÓRIO "2"
→ SAÚDE BUCAL
→ ACS

B-2) Sinalização de percurso interno aplicada sobre a parede

- B-2-1

ESCOVAÇÃO

- B-2-3

COPA

B-3) Identificação de ambientes atirantada ao teto

- B-3-1

RECEPÇÃO

B-4) Motivos temáticos aplicados na parede de acordo com o uso do ambiente

- B-4-1

IMAGEM DE LABORATÓRIO

- B-4-2

IMAGEM DE VACINAÇÃO

- B-4-3

IMAGEM DE ESCOVAÇÃO DENTÁRIA

- B-4-4

IMAGEM DE GESTANTES

C) Letreiro em block letter e adesivo logo médico de família

C-1) Identificação geral da unidade

- C-1

MÉDICO DE FAMÍLIA SOUZA SOARES

D) Fotocorrosão

D-1) Placa de inauguração da Unidade em alumínio fundido (0,40 x 0,60)

- D-1

A DEFINIR COM OS GESTORES


F) Quadro em PVC aplicado nas paredes com 6 bolsas em acrílico

F-1) Para informes em impressos em A4


- F-1

F-2) Aplicados na parede para cartazes educativos colados diretamente no quadro com fitas adesivas

- F-2

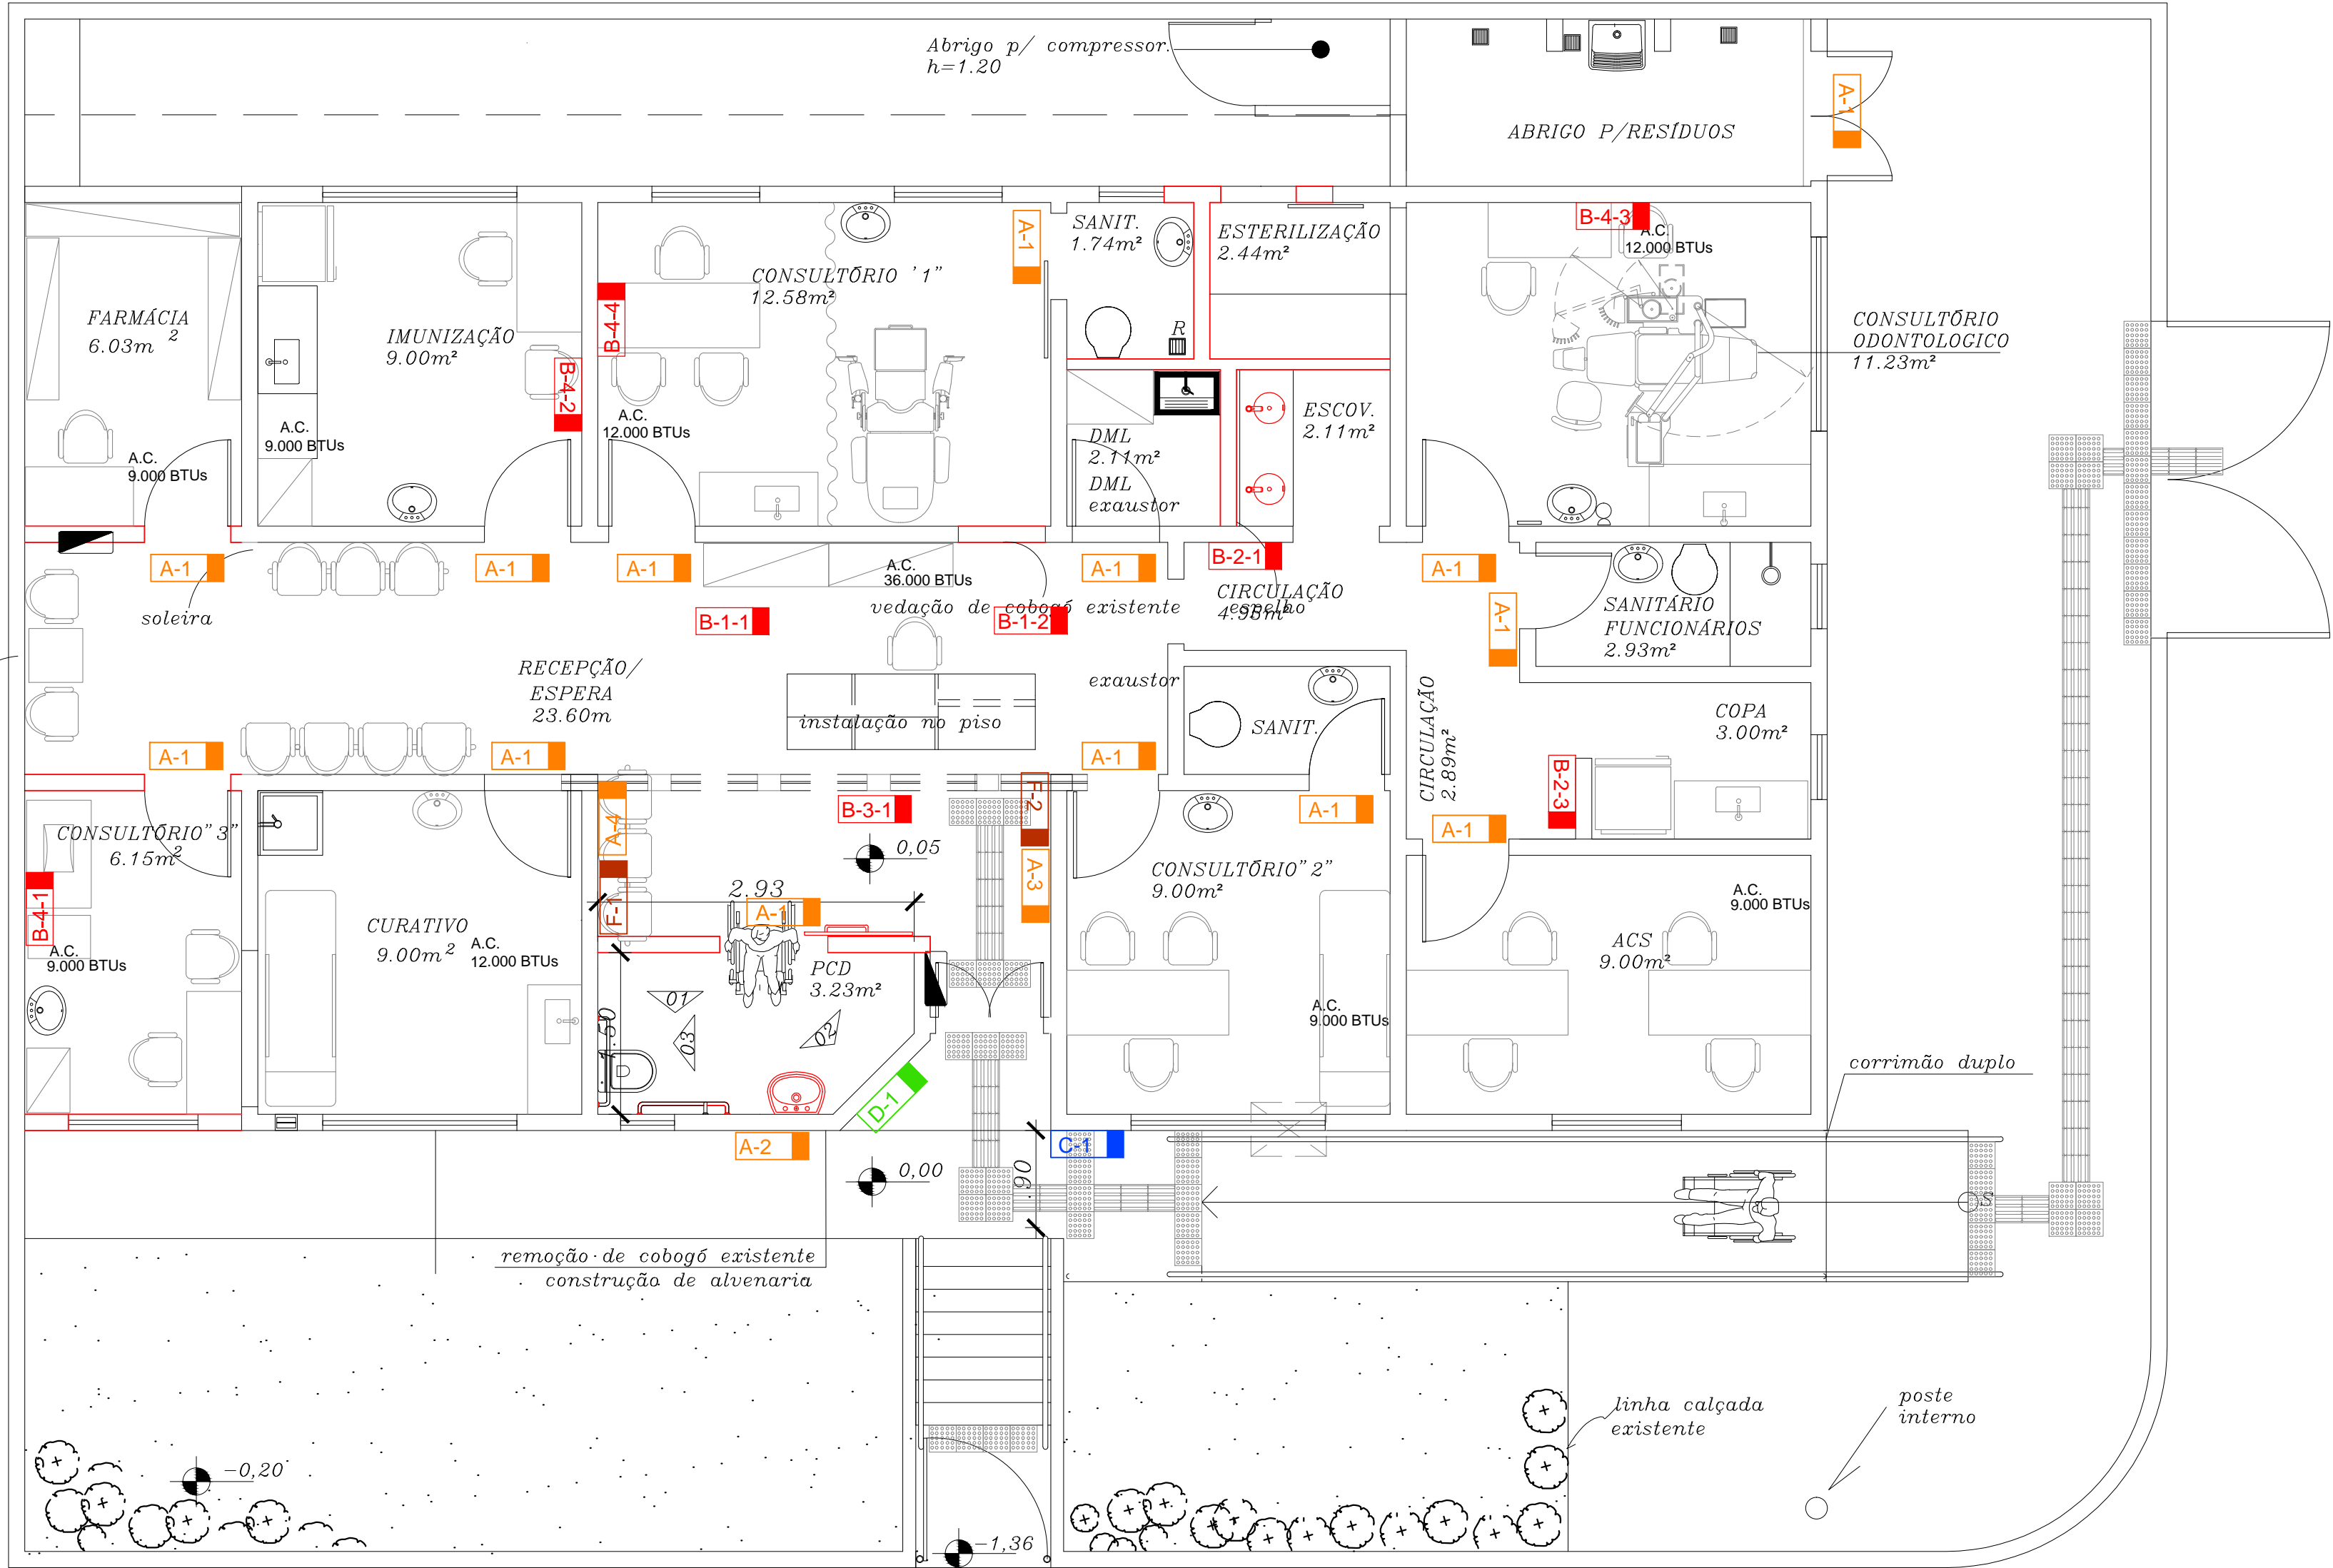

01 PLANTA BAIXA
ESCALA: 1:50

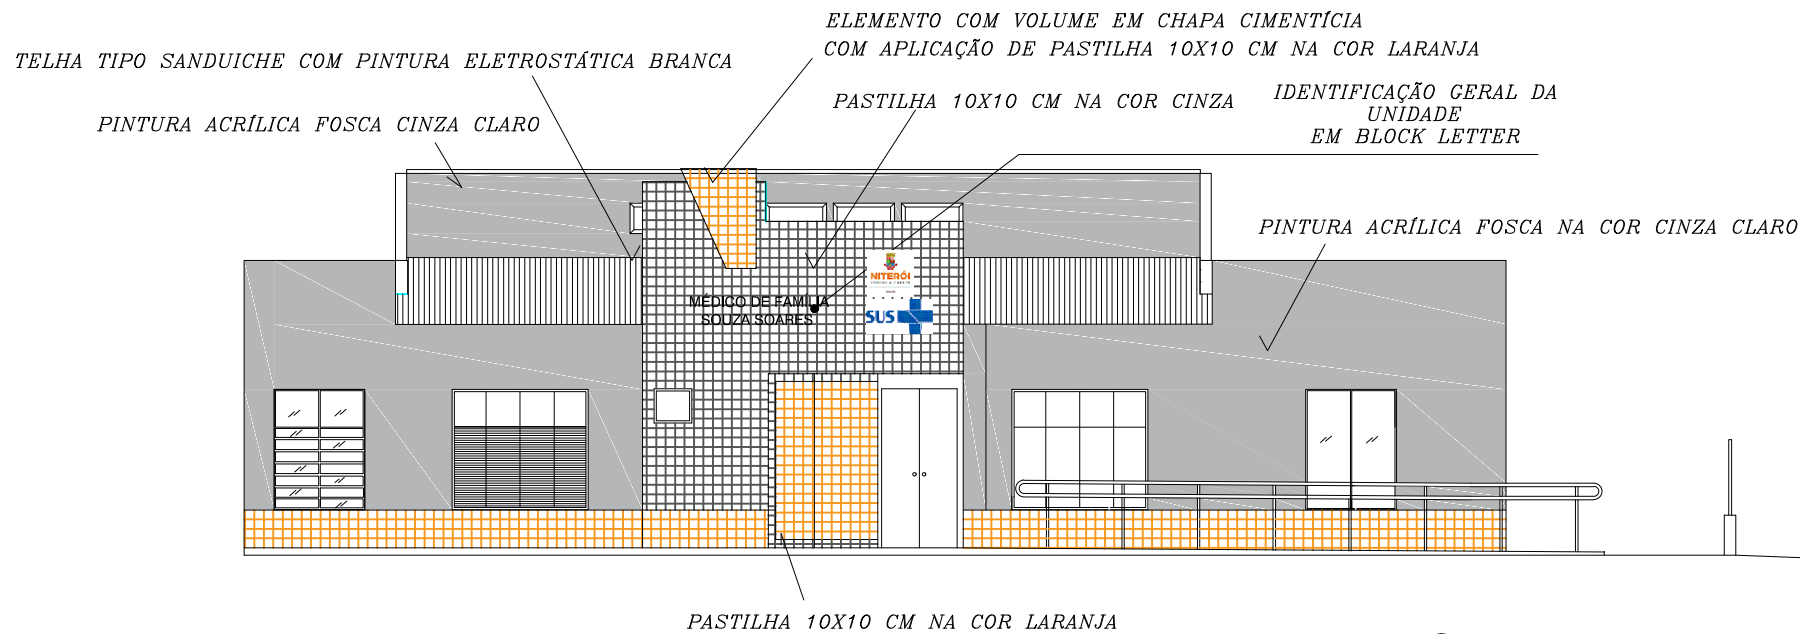

06 FACHADA
ESCALA: 1:100

00	16/08/2021	EMIÇÃO INICIAL	
REVISÃO	DATA	ASSUNTO	VISTO
<div><div></div><div>03/03</div></div>			PRANCHA N°:
OBRA:		UNIDADE DE SAÚDE DA FAMILIA SOUZA SOARES RUA LIONS CLUB N°37	
DESENHO:		PROGRAMAÇÃO VISUAL: DEFINIÇÃO DE ELEMENTOS E PLANO DE IMPLANTAÇÃO	
DESENVOLVIDO POR: LORENA GUIMARÃES ARQUITETA CAU N° A91747-8		COORDENAÇÃO RAMON DORNELAS ARQUITETO CAU N°A41599-5	ESCALA: IND. VISTO: DATA: 16/08/2021