




1 PLANTA - DEMOLIR E CONSTRUIR  
ESCALA 1/50

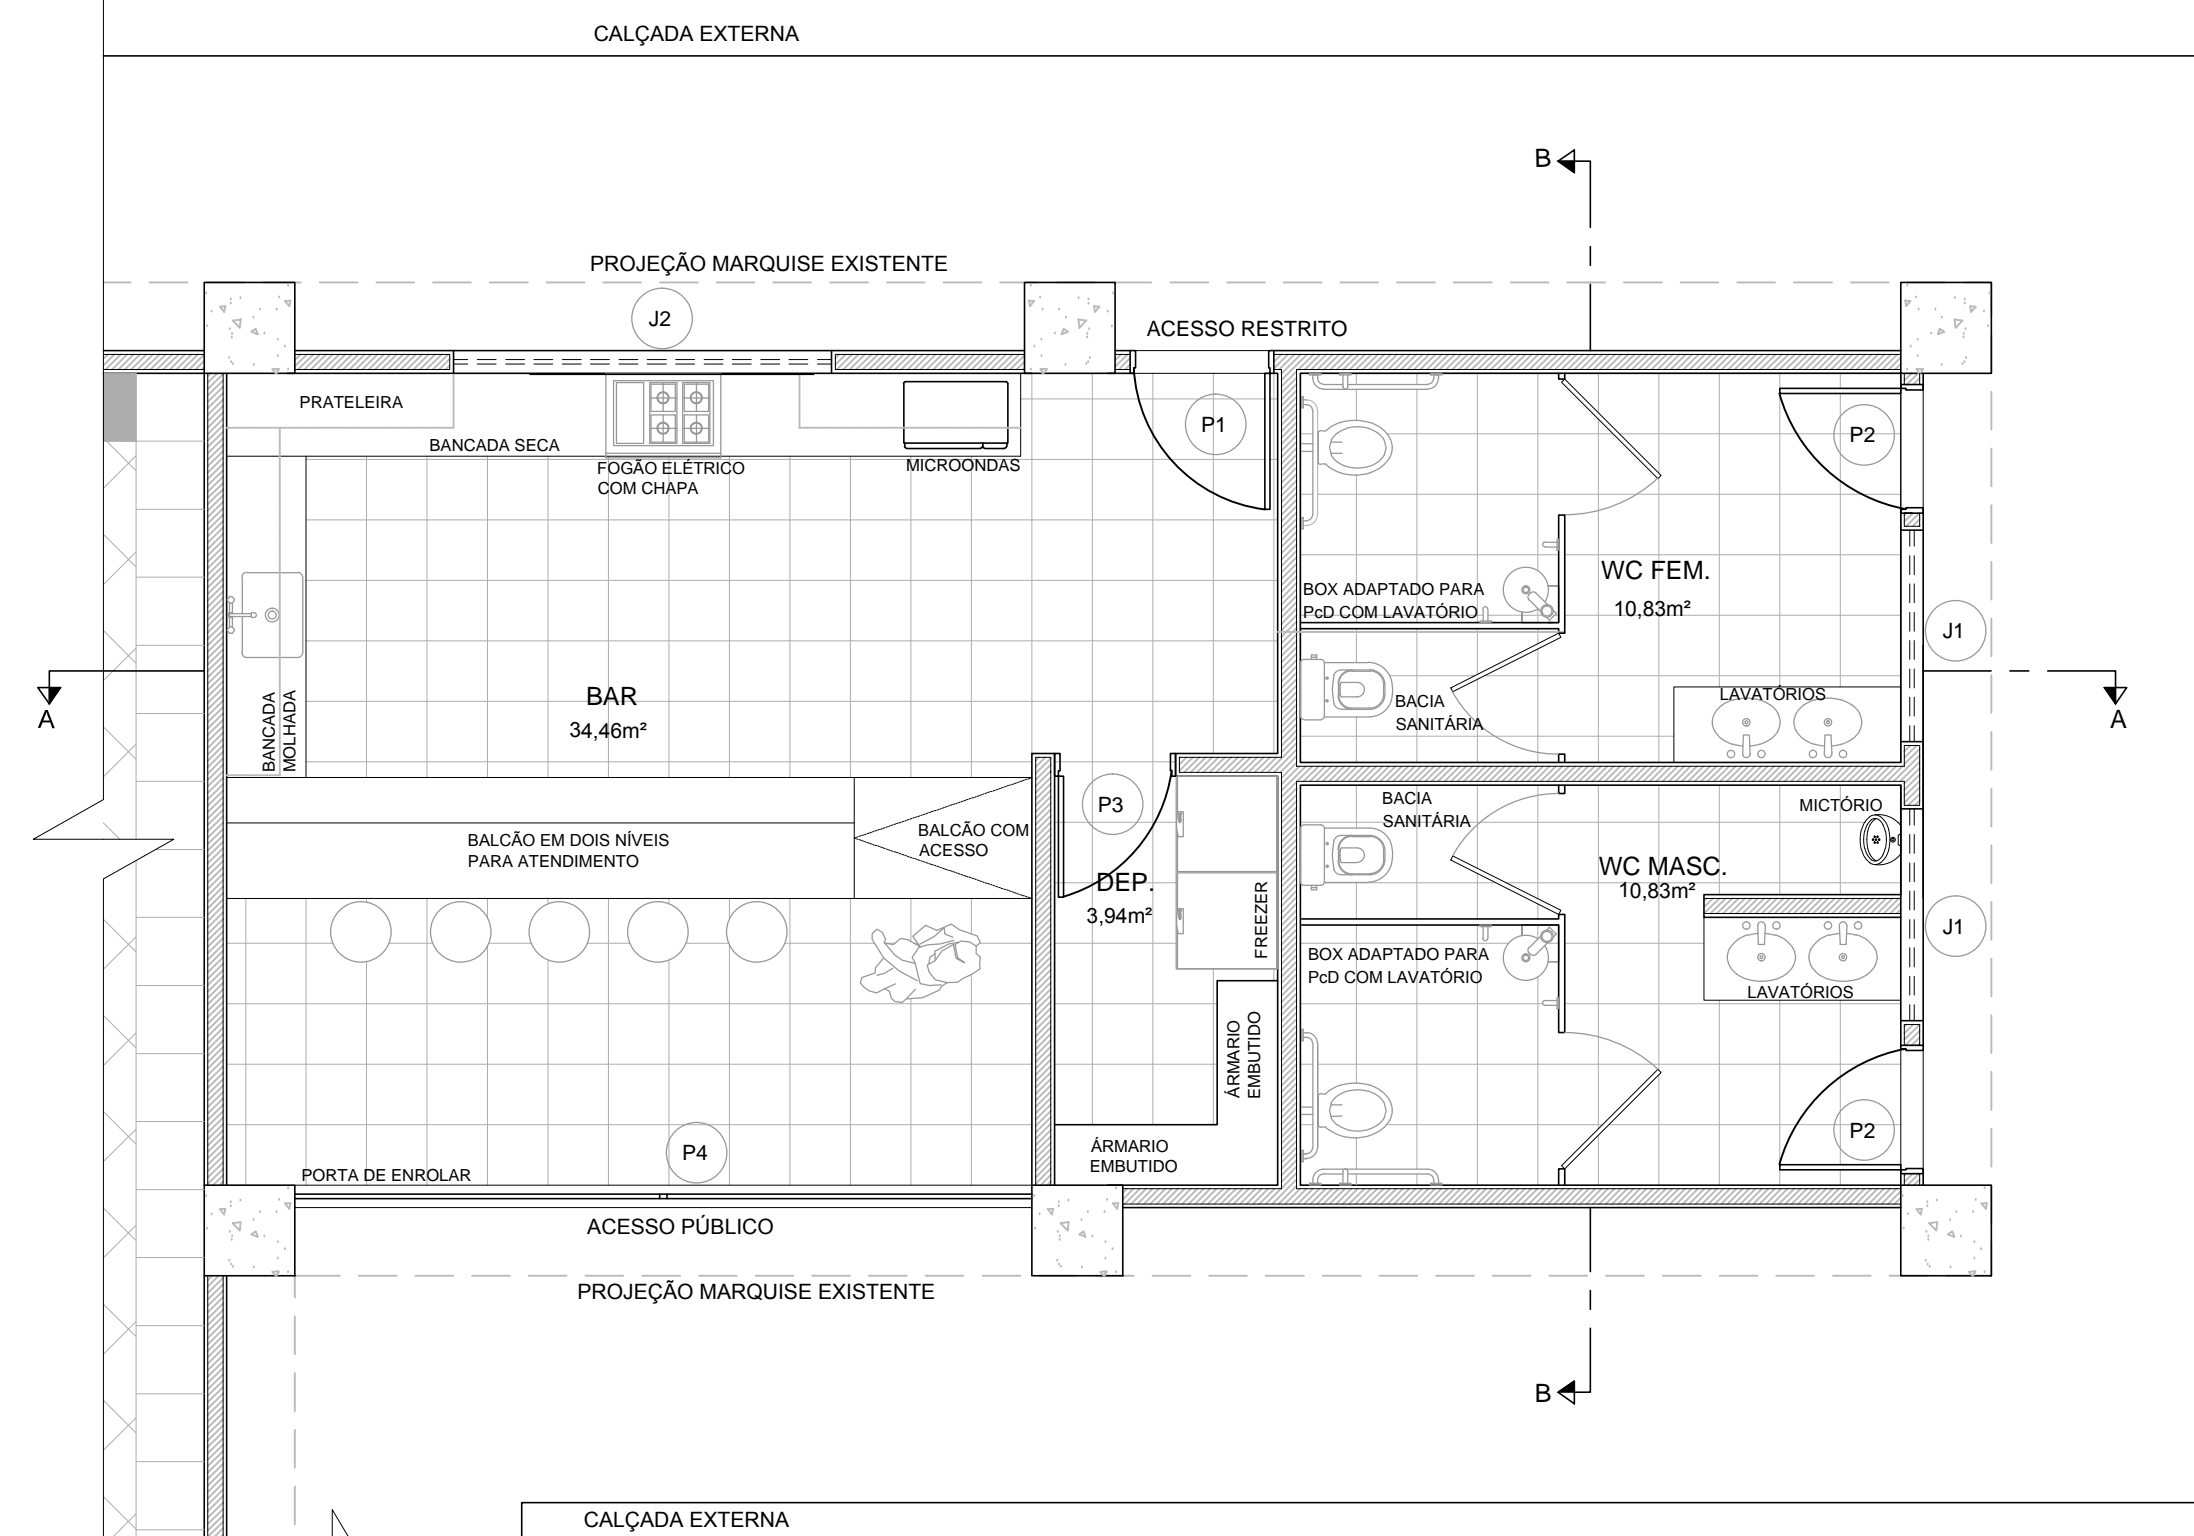


2 PLANTA HUMANIZADA  
ESCALA 1/50

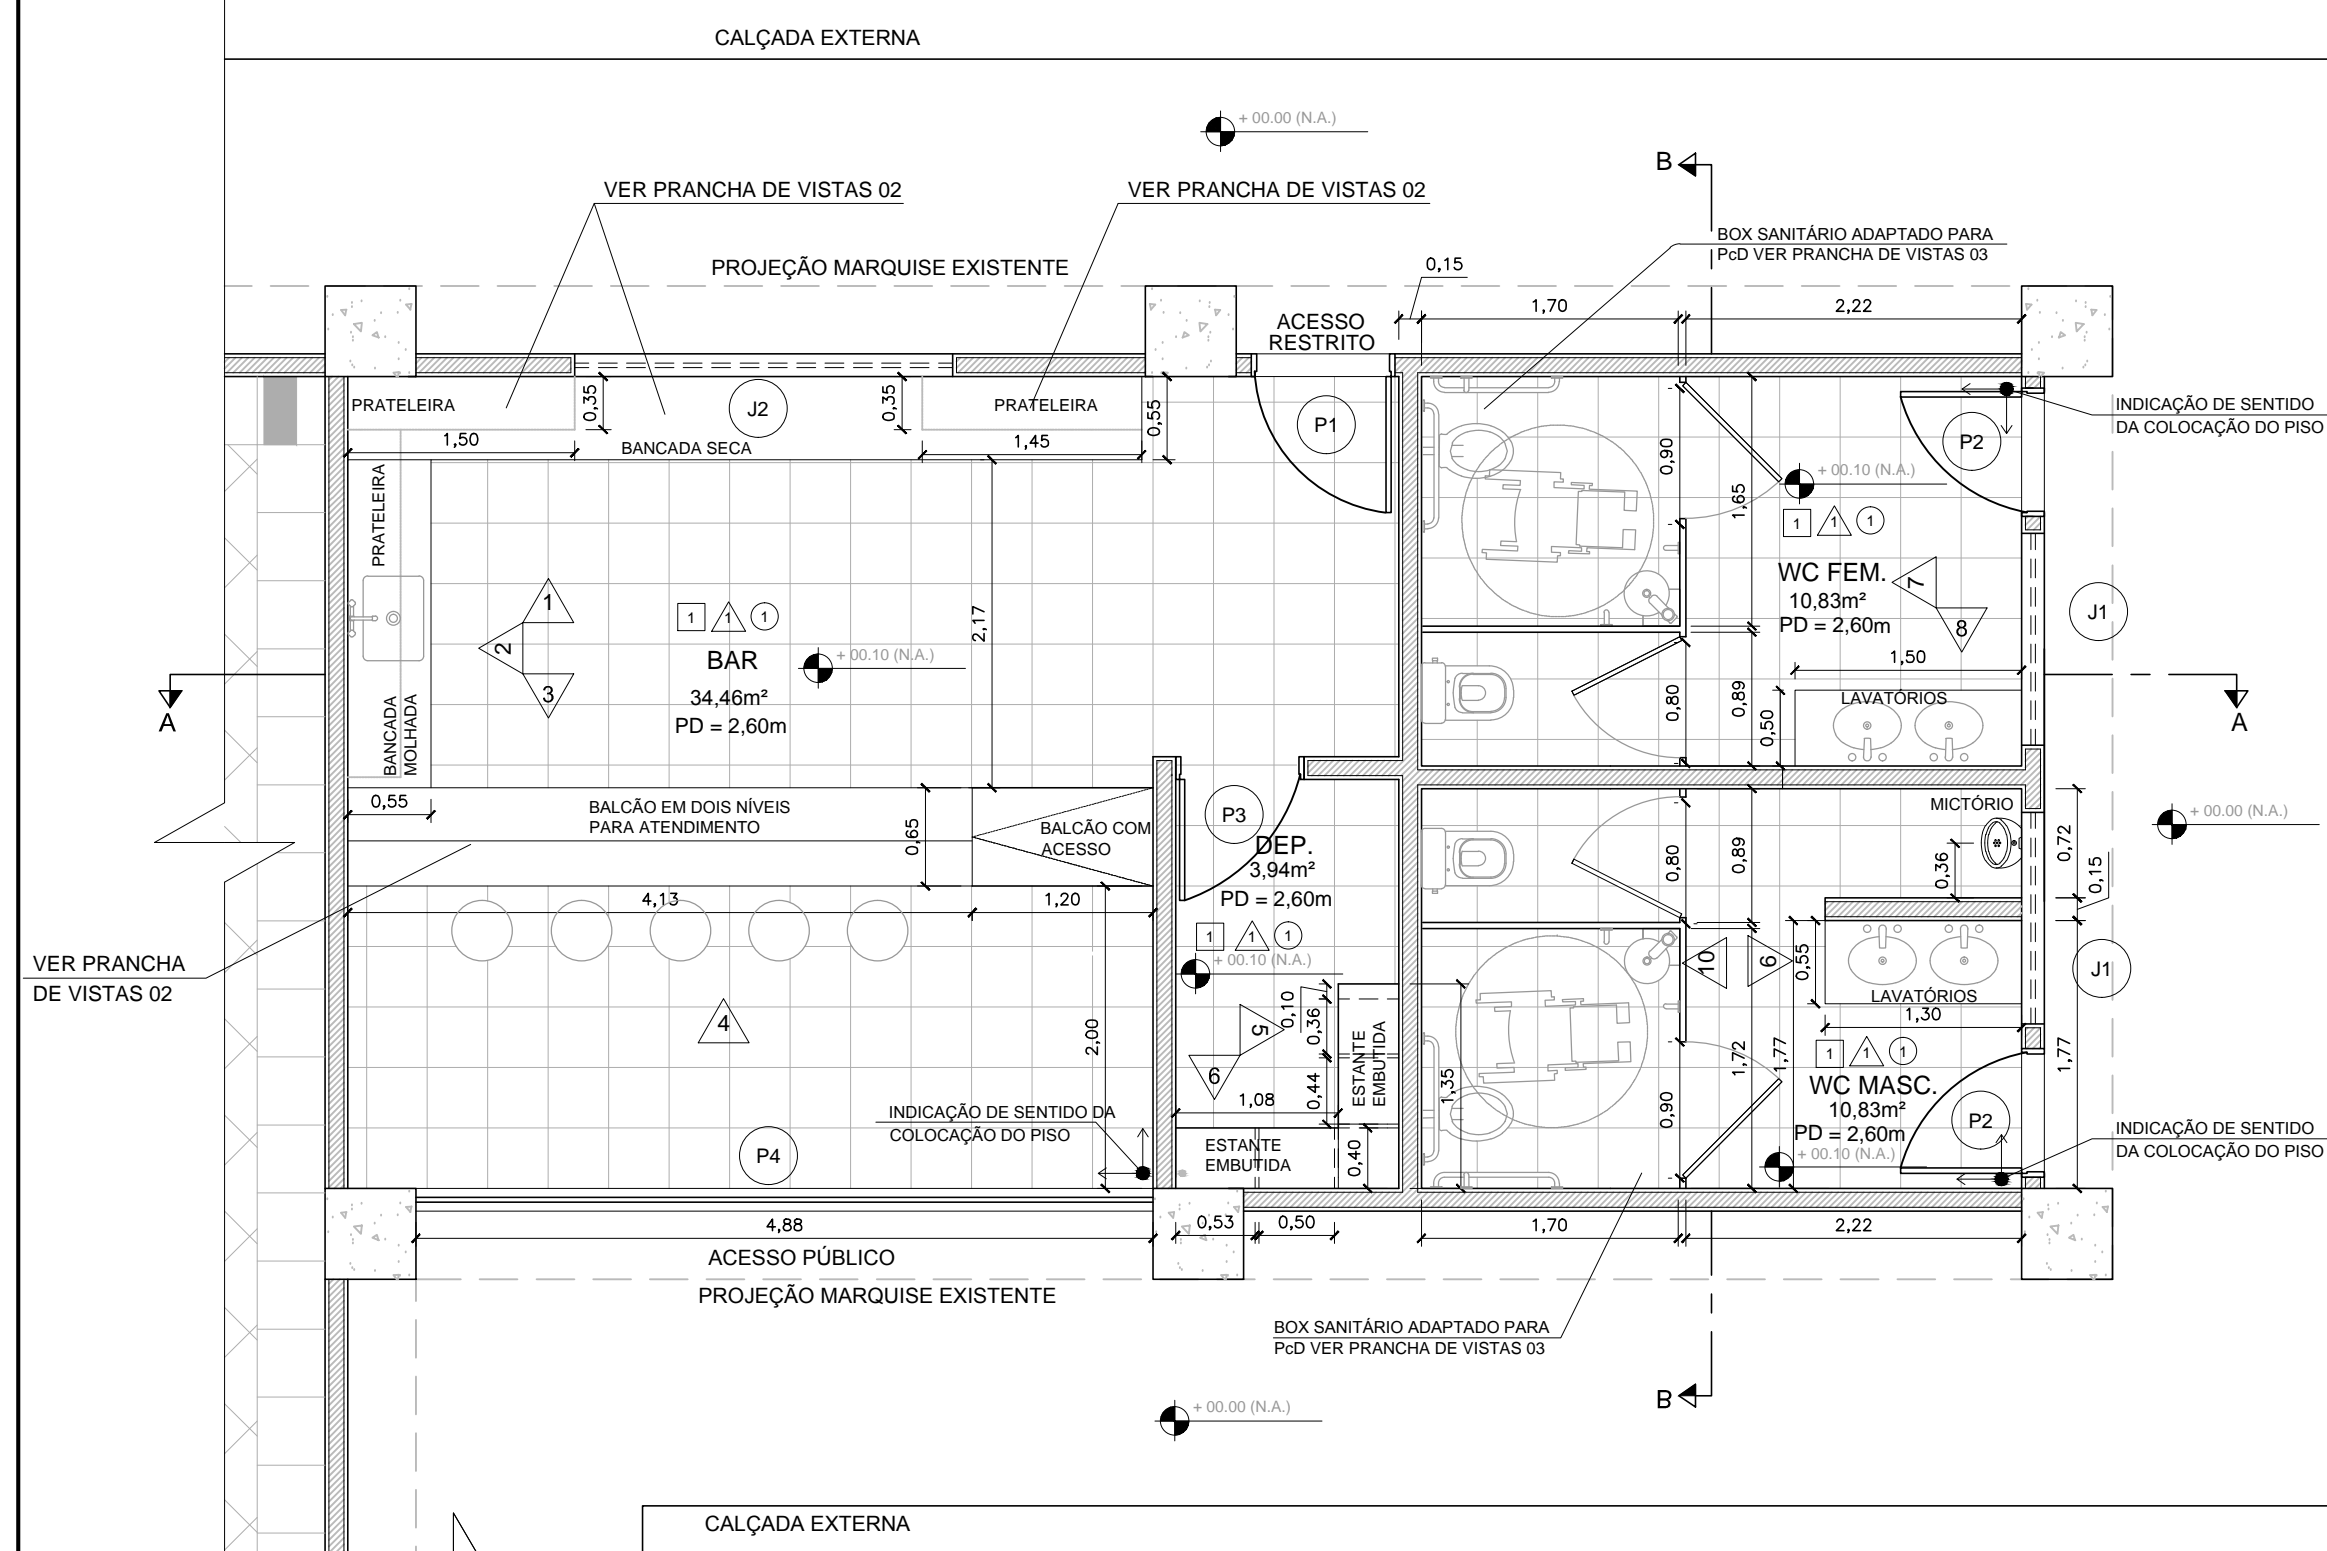


3 PLANTA TÉCNICA  
ESCALA 1/50

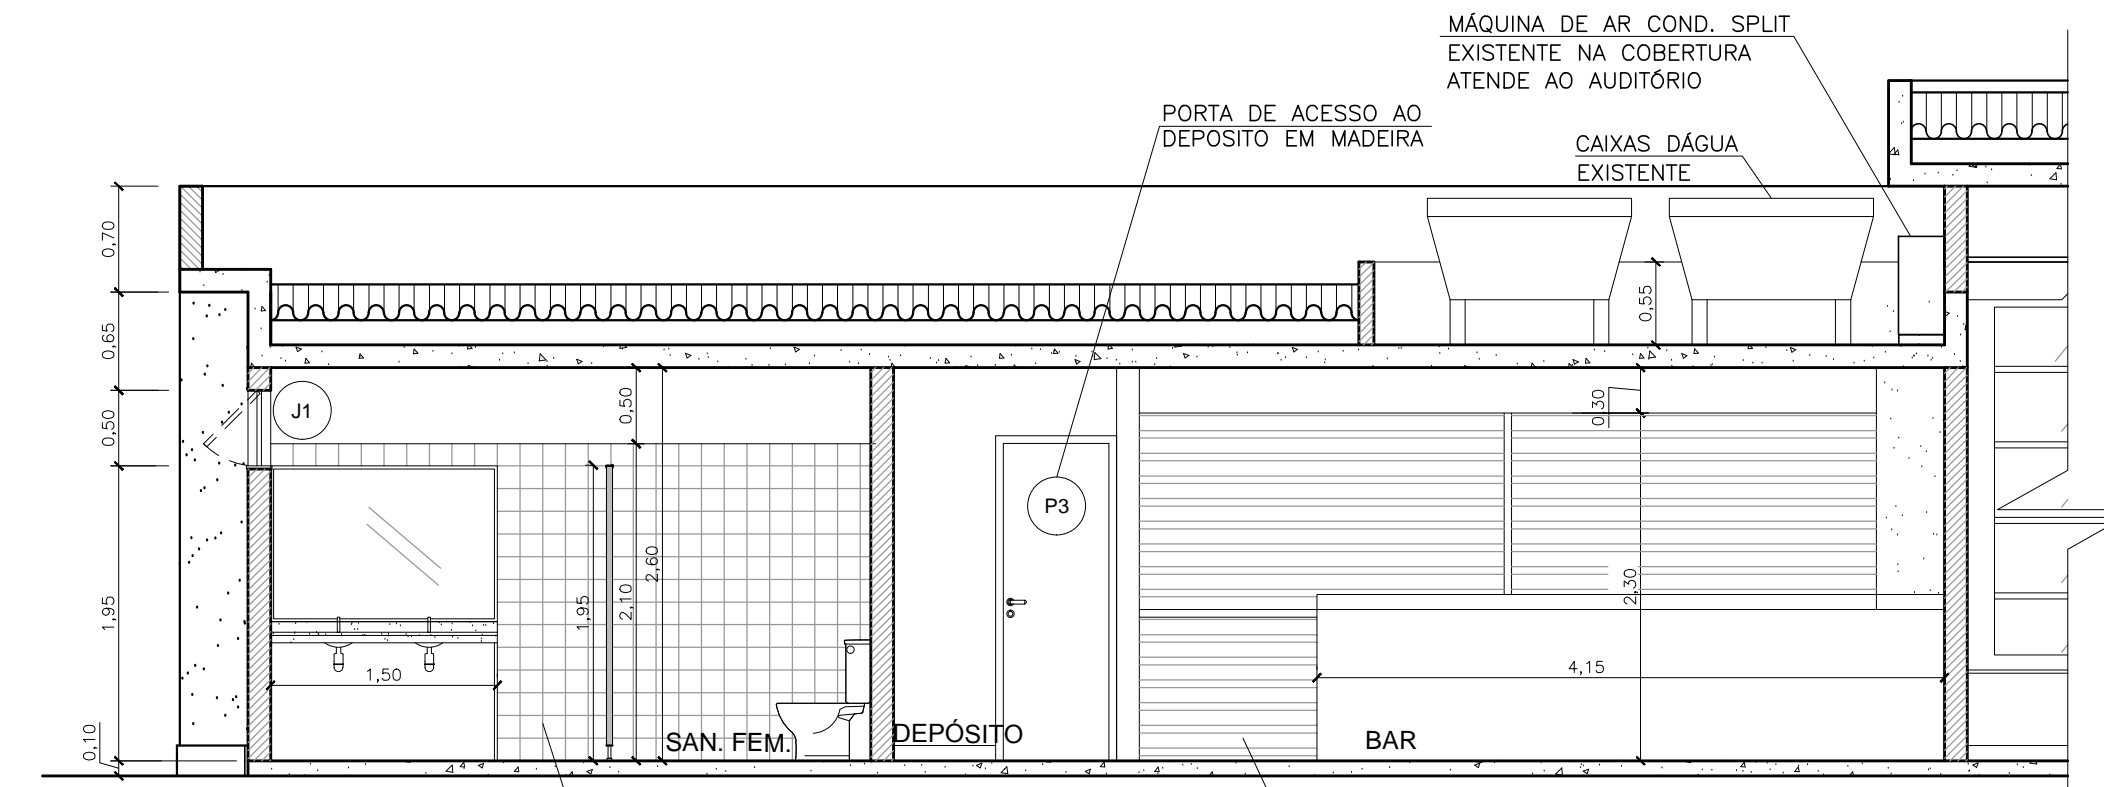

4 CORTE A-A  
ESCALA 1/50

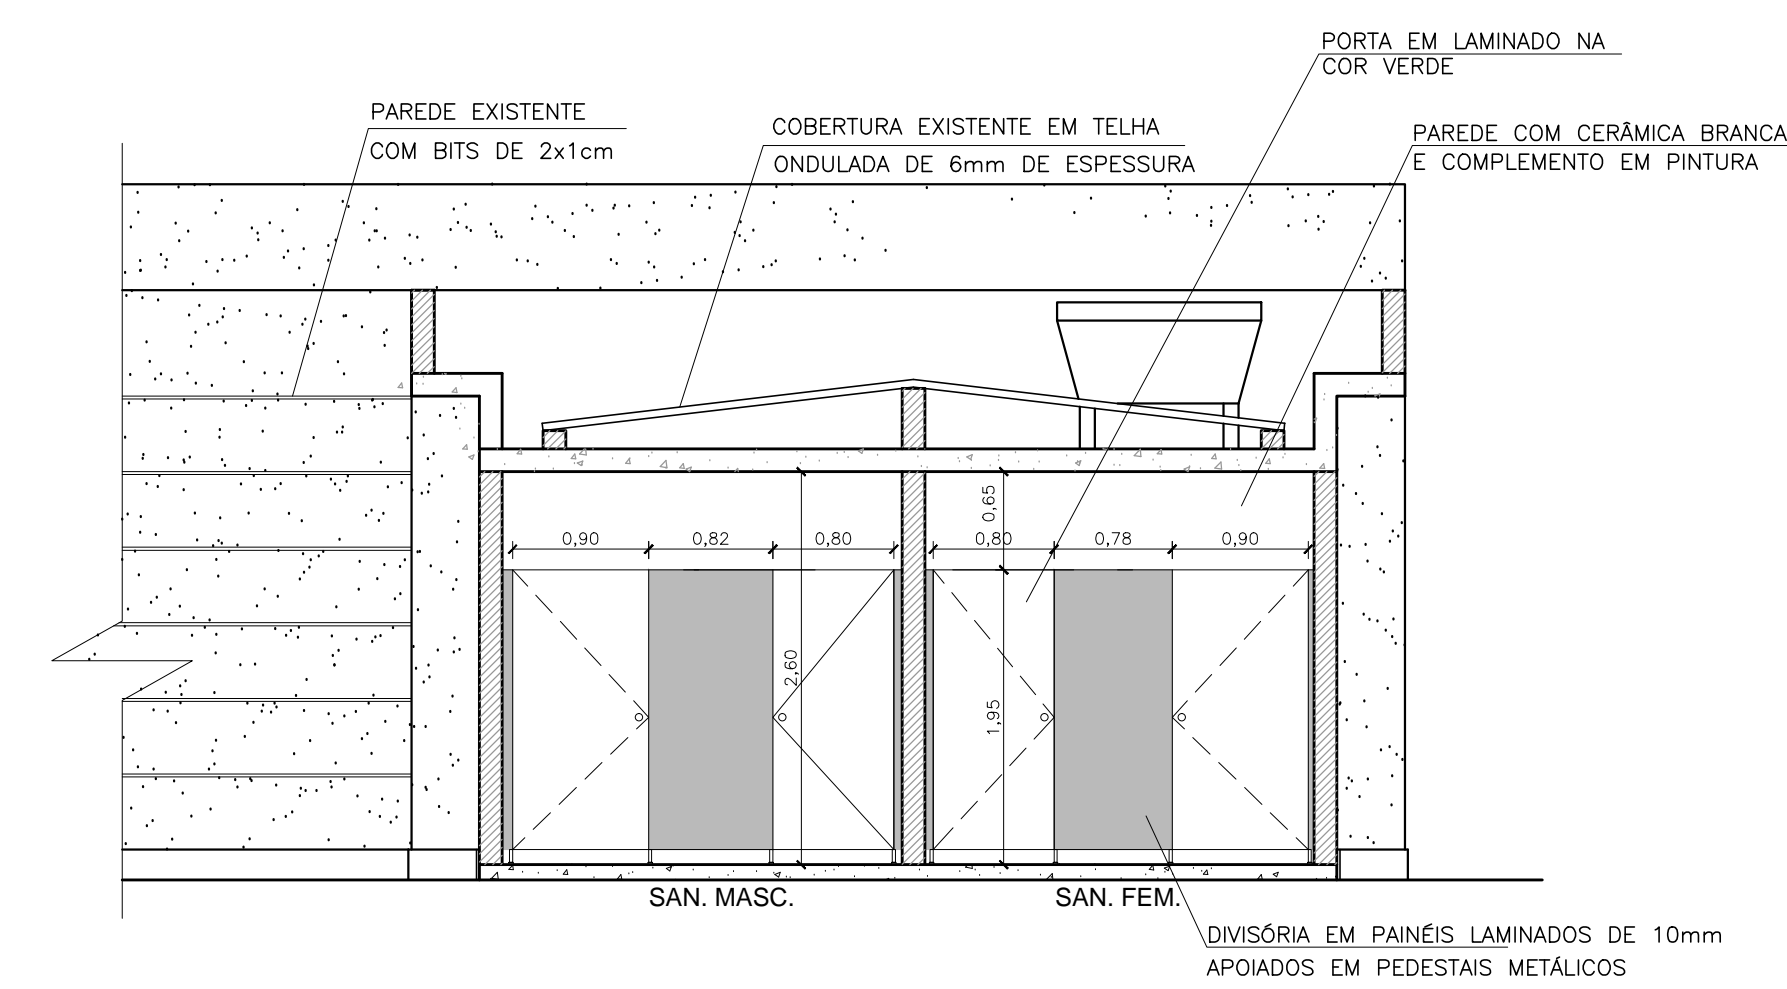


5 CORTE B-B  
ESCALA 1/50

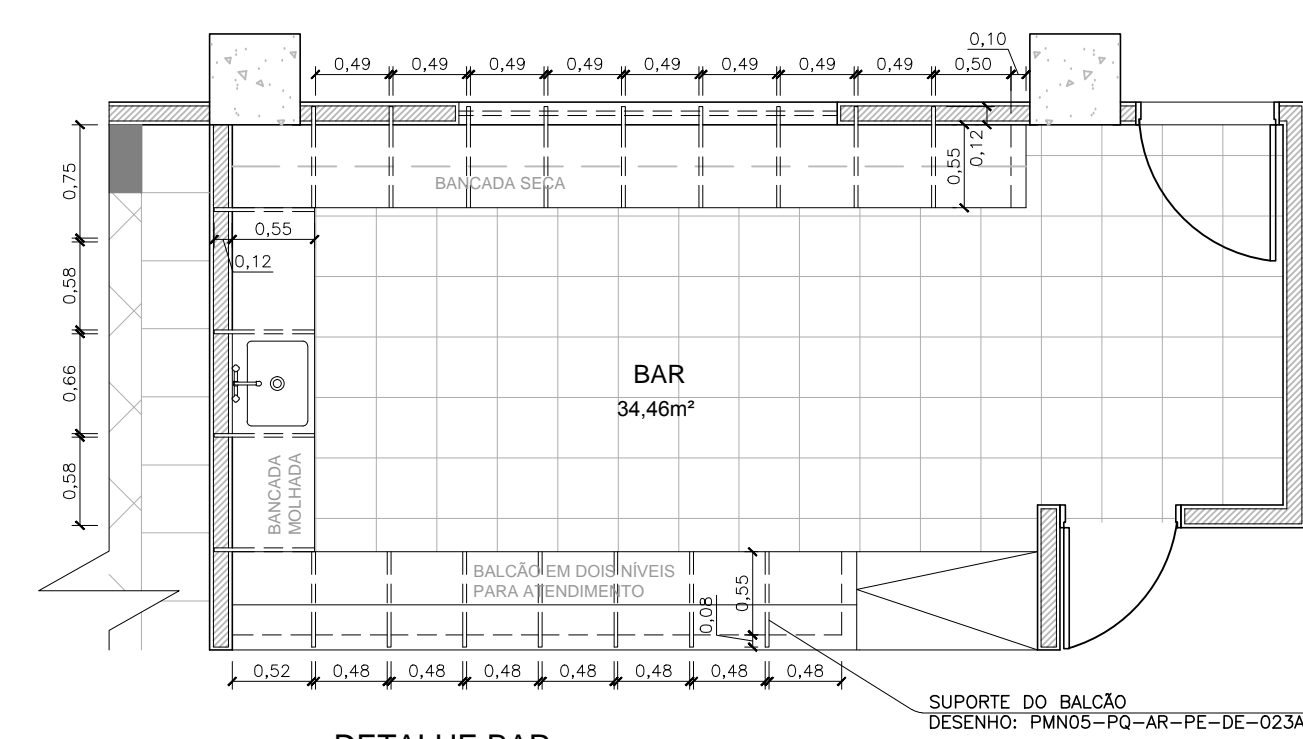

6 DETALHE BAR  
ESCALA 1/50

MAPA DE LOCALIZAÇÃO

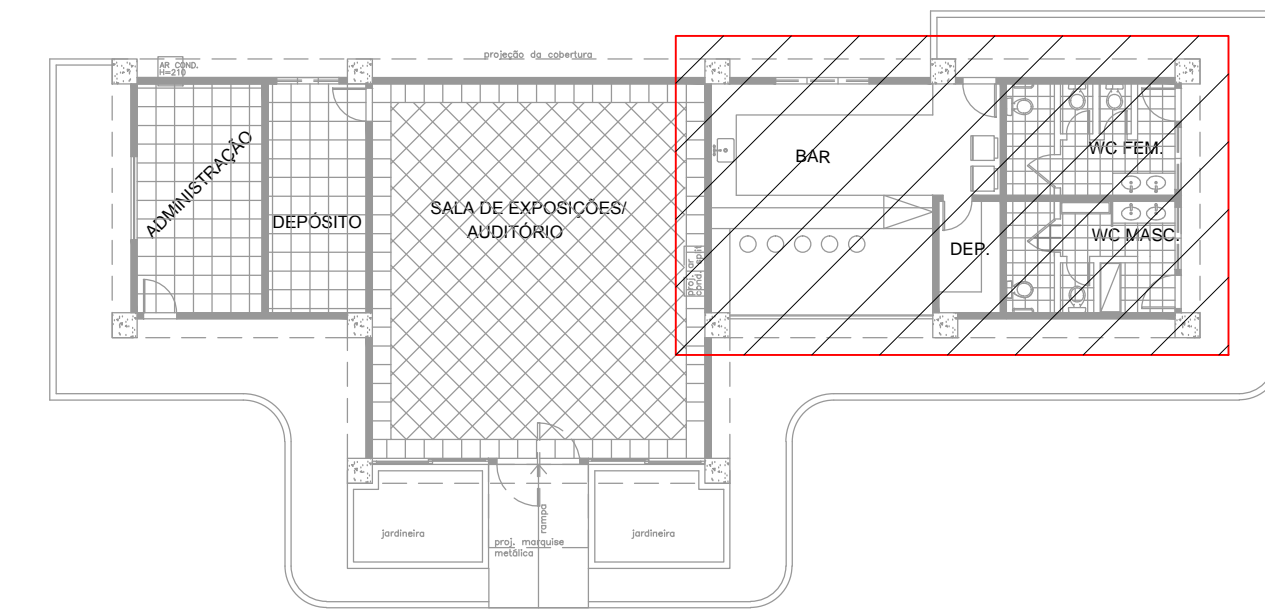

LEGENDA

- A SER REMOVIDO
- A SER CONSTRUÍDO

QUADRO DE REVESTIMENTOS

PISO	PAREDES	TETO
1 PISO CERÂMICO ESM. 40 X 40 CM; PEI: 5; RESISTÊNCIA A PRODUTOS QUÍMICOS: GA; RESISTÊNCIA AO ATAQUE ÁCIDO ALCALINO: GLA; RESISTÊNCIA A MANCHAS: CLASSE 3.	REVESTIMENTO EM AZULEJOS BRANCOS, 20CM X 20 CM ATÉ A ALTURA DE ATÉ 210 CM, E APOÓS TINTA ACRÍLICA NA COR BRANCO ACETINADO.	TINTA PVA BRANCO NEVE, ACABAMENTO FOSCO SUVINIL OU SIMILAR

NOTAS SOBRE REVESTIMENTOS

- NÃO SERÃO ACEITOS OUTROS MATERIAIS DE REVESTIMENTOS DIFERENTES DAQUELES ESPECIFICADOS EM PROJETO SEM PRÉVIO CONSENTIMENTO DA EQUIPE DE FISCALIZAÇÃO.
- NAS SUPERFÍCIES ONDE HAVERÁ REPINTURA OU PINTURA, DEVERÁ SER RECOMPOSTO OU EXECUTADO O ACABAMENTO COM EMBOÇO E MASSA CORRIDA, QUANDO NECESSÁRIO.

QUADRO DE ESQUADRIAS

DESCRIÇÃO DE PORTAS (P)	GUARNIÇÃO	SOLEIRA	VISOR
P1 0,80 x 2,10m (1 FOLHA) PORTA EM ALUMÍNIO EXISTENTE	ALUMÍNIO ANODIZADO	GRANITO NA COR CINZA ESP. 2CM	SEM VISOR
P2 0,80 x 2,10m (1 FOLHA) + BANDEIRA SUPERIOR COM VIDRO 0,40 X 0,80m PORTA EM ALUMÍNIO EXISTENTE	ALUMÍNIO ANODIZADO	GRANITO NA COR CINZA ESP. 2CM	SEM VISOR
P3 0,80 x 2,10m (1 FOLHA) PORTA EM MADEIRA COM PINTURA LAVÁVEL NA COR BRANCA	MADEIRA COM ACABAMENTO EM ESMALTE SINTÉTICO NA COR BRANCA	GRANITO NA COR CINZA ESP. 2CM	SEM VISOR
P4 4,90 x 2,40m (2 FOLHAS) PORTA DE EM FERRO COM PINTURA ESMALTE BRANCO EXISTENTE		GRANITO NA COR CINZA ESP. 2CM	SEM VISOR
DESCRIÇÃO DE JANELAS (J)	GUARNIÇÃO	PEITORIL	VIDRO
J1 1,40 X 0,50m (PEITORIL h= 1,60m - ACABADO) JANELA EM ALUMÍNIO TIPO MAXI AR - EXISTENTE		GRANITO NA COR CINZA ESP. 2CM	VIDRO LISO DE 4mm
J2 2,50x1,20m (PEITORIL h= 1,60m - ACABADO) JANELA EM ALUMÍNIO TIPO MAXI AR - EXISTENTE		GRANITO NA COR CINZA ESP. 2CM	VIDRO LISO DE 4mm

NOTAS SOBRE ESQUADRIAS

- O COMPRIMENTO DAS SOLEIRAS DEVERÁ SER IGUAL A LARGURA DA PORTA SOMADA À ESPESURA DOS BATENTES.
- ANTES DA EXECUÇÃO DAS ESQUADRIAS, TODAS AS MEDIDAS DE VÃO DEVERÃO SER CONFERIDAS NO LOCAL. NÃO SERÃO ACEITOS COMPLEMENTOS OU CORTES NAS ESQUADRIAS REALIZADOS NA OBRA.
- ESQUADRIAS EXISTENTE EM BOM ESTADO DE CONSERVAÇÃO, NÃO HAVENDO NECESSIDADE DE TROCA. AVALIAÇÃO FEITA NO DECORRER DA ELABORAÇÃO DO PROJETO.

NOTAS GERAIS

- MEDIDAS E COTAS EM METRO, SALVO ONDE INDICADO.
- PARA A ÁREA DO TELHADO E CAIXA D'ÁGUA FORAM RESPEITADAS AS MEDIDAS E COTAS DO PROJETO FORNECIDO PELA UGP.
- TUDO O PRÉDIO RECEBERÁ LIMPEZA E PINTURA COM TINTA ACRÍLICA BRANCA NA ÁREA EXTERNA.
- PARA ESPECIFICAÇÕES DAS DIVISÓRIAS CONSULTAR ITEM 4.13.4 DO RELATÓRIO PMN05-PQ-GE-PE-RT-001-R1.
- PARA VISTAS, VER DESENHO: PMN05-PQ-AR-PE-DE-022-R2.
- A TORNEIRA DO LAVATÓRIO DO BANHEIRO PdD SERÁ DO MODELO PRASMATIK OU AQUAPRESS (DOCOL), OU SIMILAR.

Revisão	Tipo	Data	Revisado por	Resp. Técnico	Descrição
R2	B	05/02/16			Revisão Geral
R1	B	25/01/16			Atendimento à OS-PA-006
inicial	B	05/11/15			Desenho original

Contrato: 2941/0C-BR (SBQC - SDP 001/2015)

**Ecologus**  
Engenharia Consultiva



Projeto: Parque das Águas		Componente PRODUIZ: Reabilitação de Áreas do Centro	
Coordenador Geral da UGP: Adriano Hoffmann	Coordenador Técnico da UGP: Luísa Beatriz Santos	Disciplina: Arquitetura	Etapas: Projeto Executivo
Equipe Técnica:		Assinaturas:	
Coord. Geral da Ecologus: Victor Campos do Rego		Victor Campos do Rego - Coord. Geral da Ecologus	
Coord. Técnico da Ecologus: Rosângela de Miranda Caldeira		Rosângela de Miranda Caldeira - Responsável Técnico	
Responsável Técnico: Jacqueline Lima		Jacqueline Lima - Responsável Técnico	
Equipe: Victor Campos do Rego, Rosângela de Miranda Caldeira, Leonardo Carlos de Lima, Jacqueline de Sousa M. Lima		Adriano Hoffmann - Coordenador Geral da UGP	
Nº do Desenho: PMN05-PQ-AR-PE-DE-021-R2	Arquivo Digital: PMN05-PQ-AR-PE-DE-021_023A-R2	Data: 05/11/2015	Escala: 1/50
Título: Reforma dos Sanitários e Bar - Plantas e Cortes			Nº da Prancha: 01/04