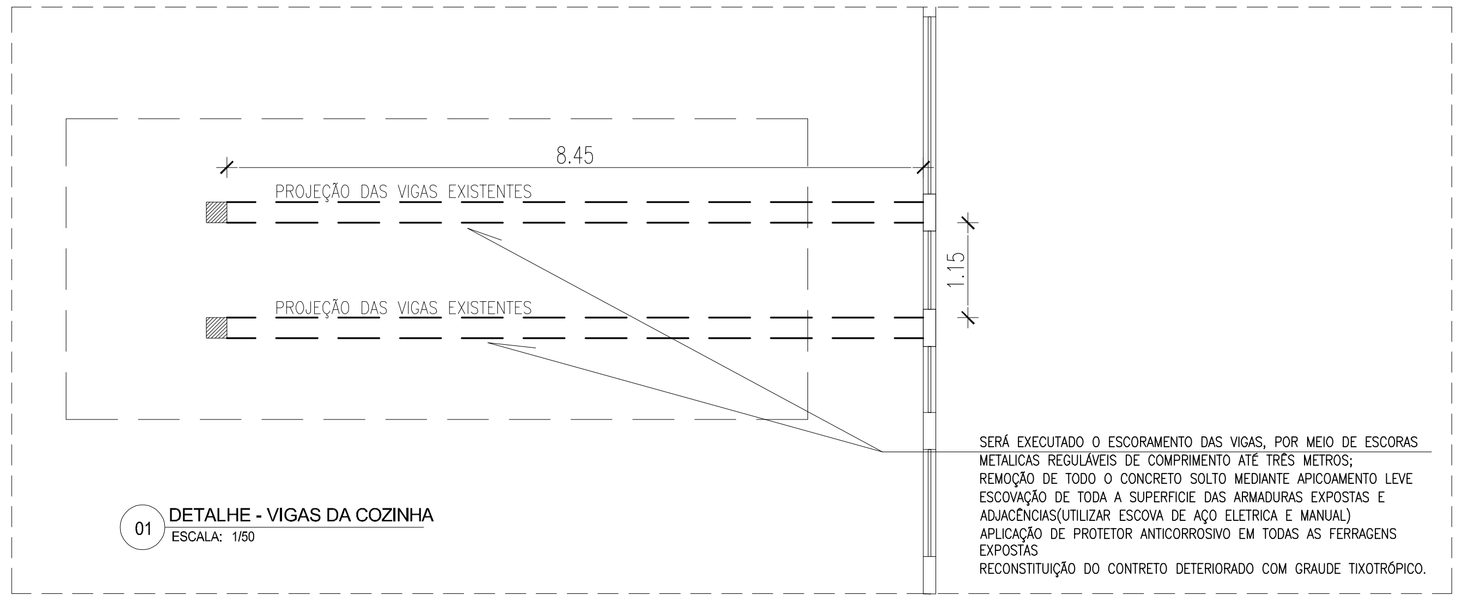

01 DETALHE - VIGAS DA COZINHA
ESCALA: 1/50

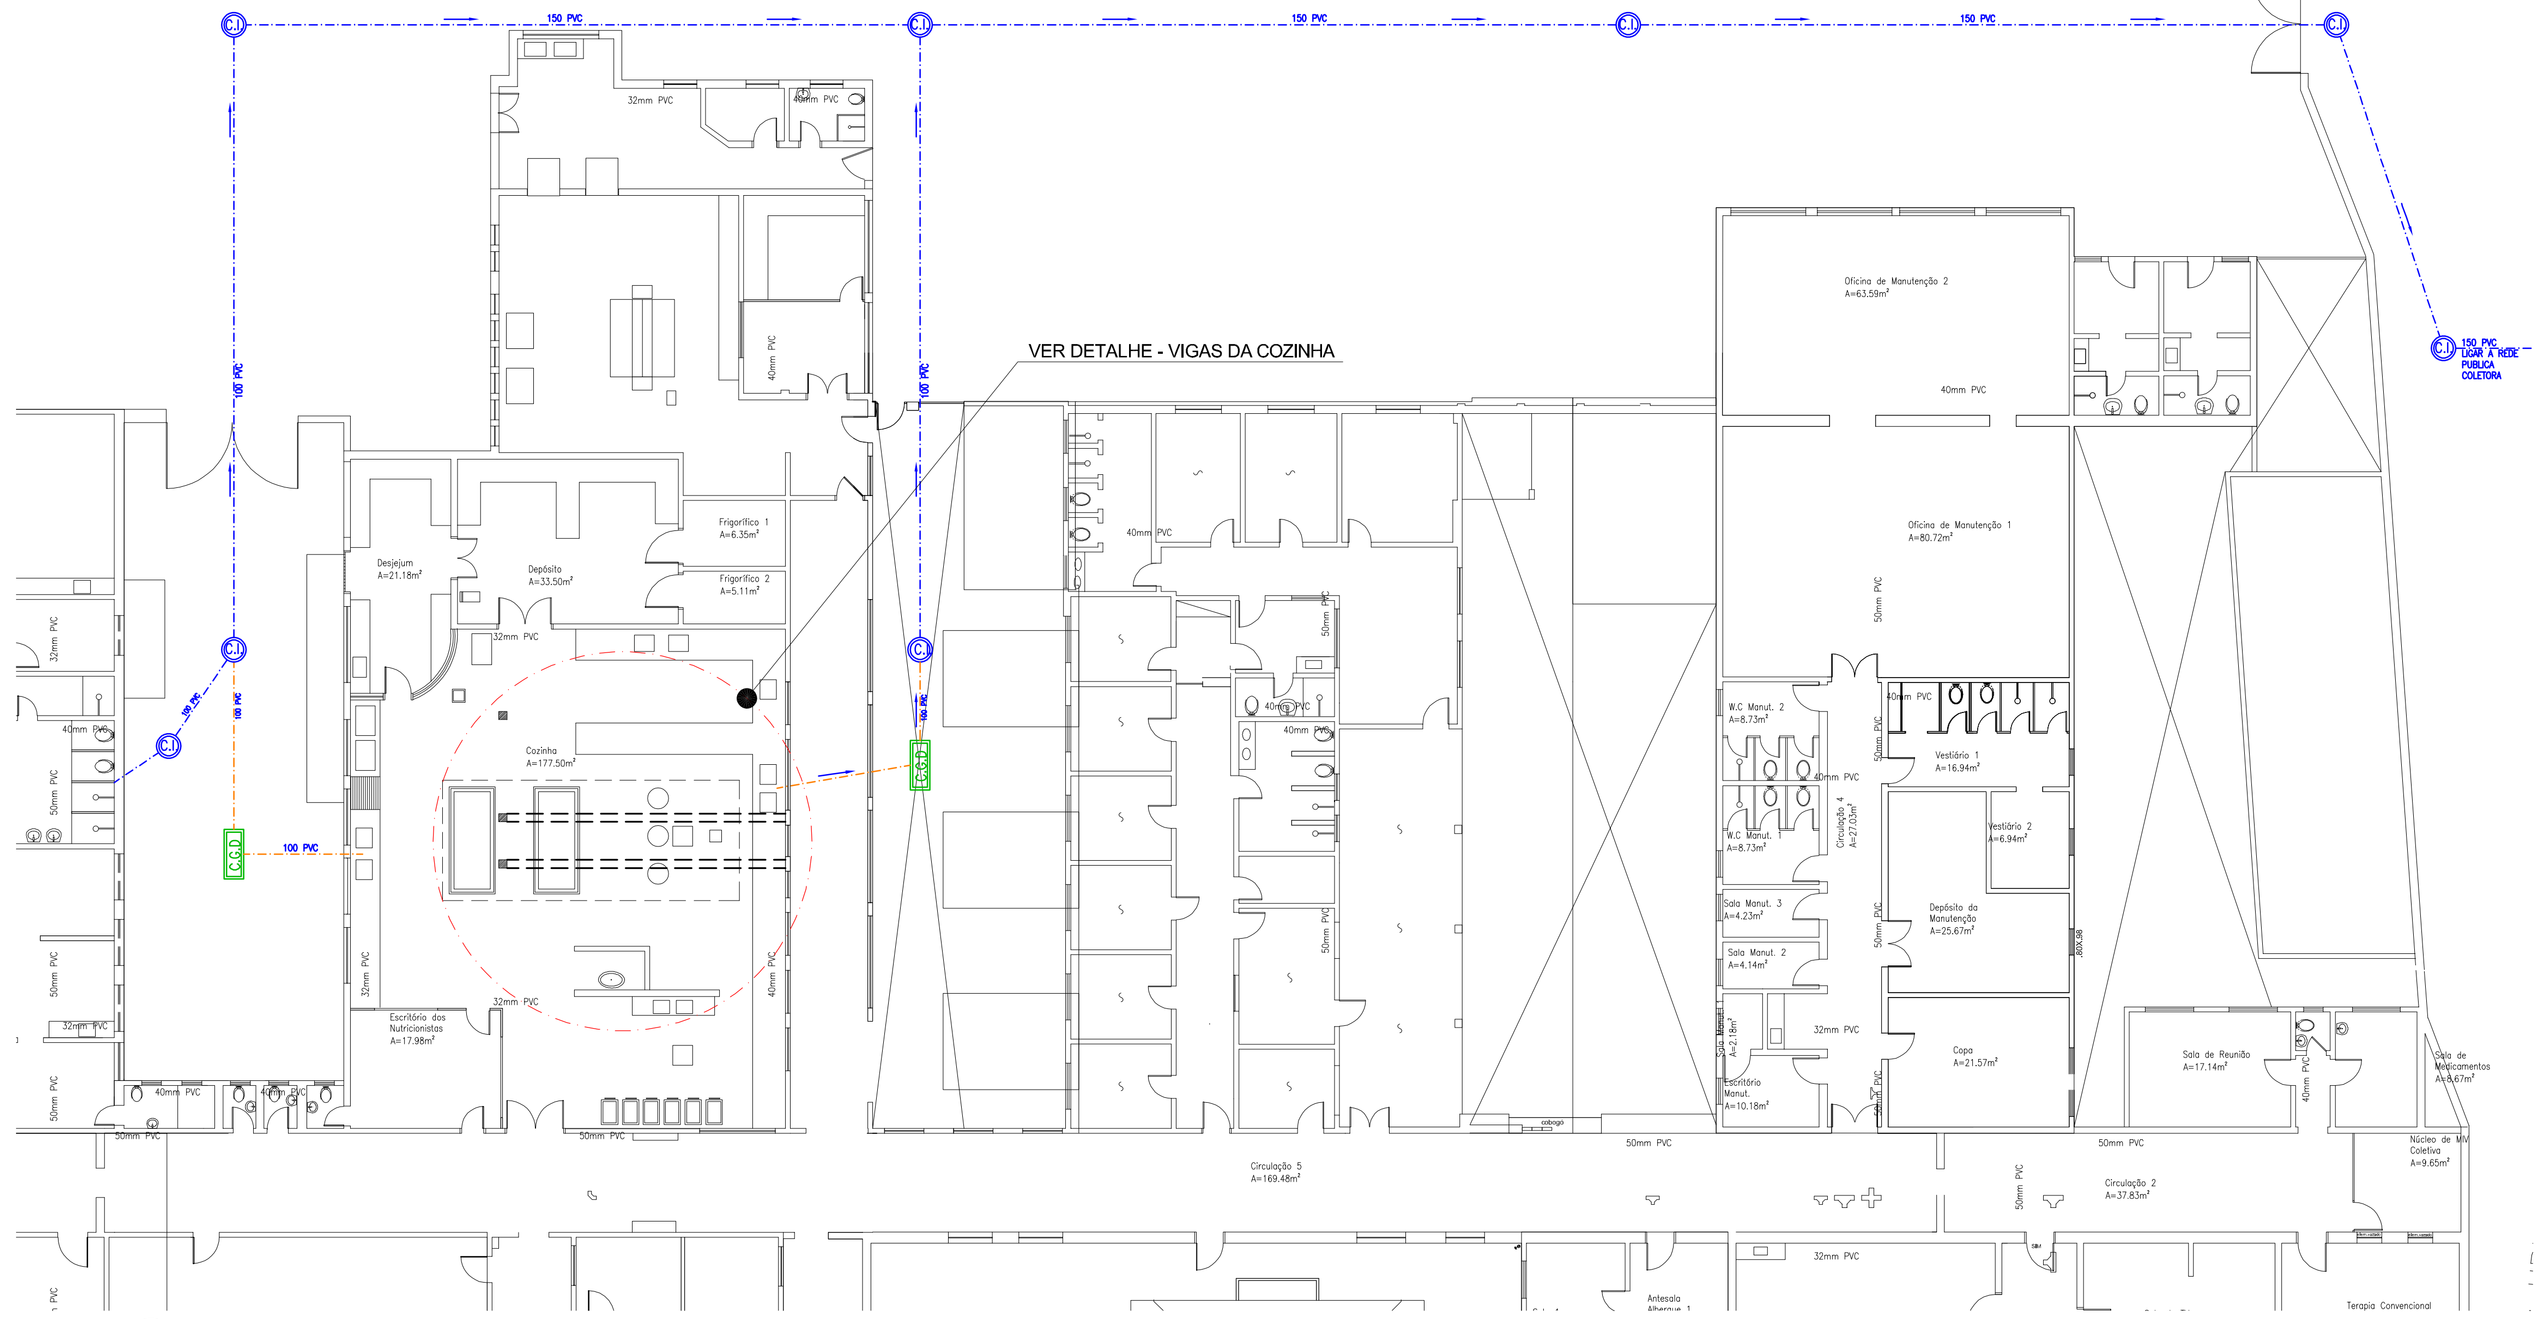

02 PLANTA BAIXA - ESQUEMATICA ESGOTAMENTO SANITARIO
ESCALA: 1/100

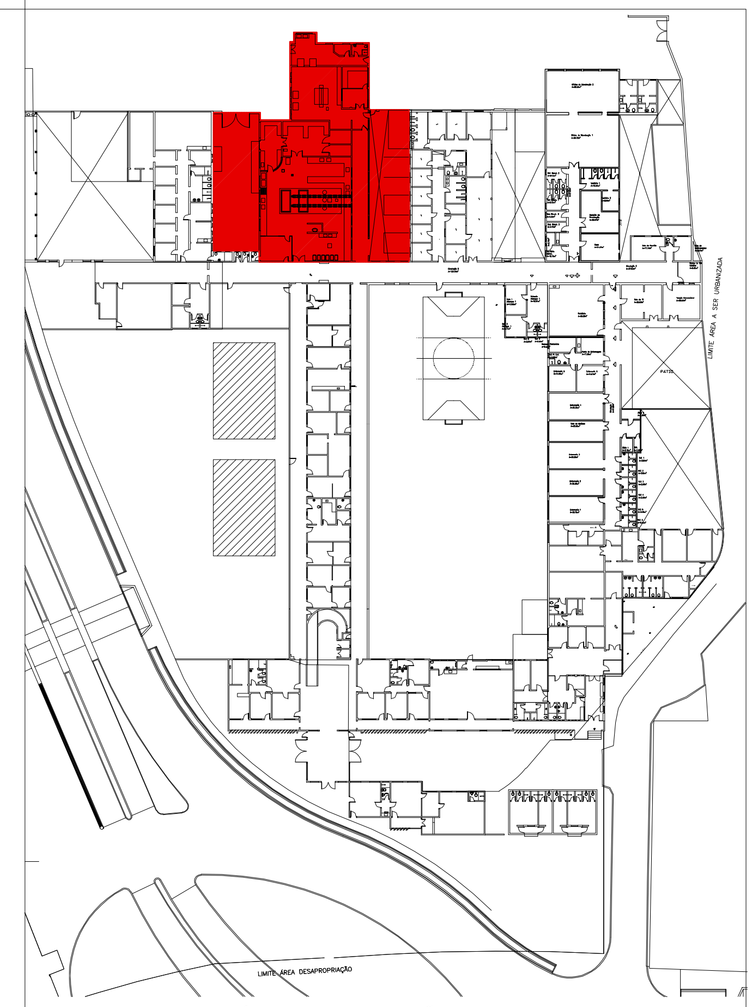

MAPA CHAVE - ÁREA DE INTERVENÇÃO

EXECUTAR

1 - DEVERÃO SER EXECUTADOS OS SERVIÇOS DE RECOMPOSIÇÃO DO EMBOÇO DO TETO E PINTURA DO TETO E PAREDES NA ÁREA DA COZINHA;

2 - DEVERÃO SER EXECUTADOS OS SERVIÇOS DE RECOMPOSIÇÃO DO EMBOÇO DO TETO E PINTURA DO TETO E PAREDES NA ÁREA DA DESPENSA;

LEGENDA

CI - CAIXA DE INSPEÇÃO(CI)

CGD - CAIXA DE GORDURA DUPLA(CGD)

- TUDO EM PVC DE ESGOTO PRIMARIO

- TUDO EM PVC DE ESGOTO SECUNDARIO

NOTAS

NOTAS:

1 - DIREITOS AUTORAIS RESERVADOS - (LEI DE DIREITOS AUTORAIS DE 19 DE FEVEREIRO DE 1998). ESTE ARQUIVO NÃO PODERÁ SER MANIPULADO OU ALTERADO SEM A PRÉVIA AUTORIZAÇÃO DOS AUTORES DO PROJETO.

2 - TODAS AS MEDIDAS DEVERÃO SER CONFERIDAS NO LOCAL ANTES DA EXECUÇÃO.

3 - ESTE ESTUDO NÃO PODERÁ SER EXECUTADO SEM A DEVIDA CONFERÊNCIA NO LOCAL.

4 - COTAS EM NÍVEL ACABADO

REVISÕES

00	01/10/21	EMISSÃO INICIAL	LEANDRO SOARES
REV.	DATA	DESENHO	AUTOR DA REVISÃO

PRANCHA Nº: 04

FUNDAÇÃO MUNICIPAL DE SAÚDE

FUNDAÇÃO MUNICIPAL DE SAÚDE – NITERÓI
NÚCLEO DE ENGENHARIA E ARQUITETURA

OBRA:
INTERVENÇÕES ESTRUTURAIS
HOSPITAL PSIQUIÁTRICO DE JURUJUBA
AV. QUINTINO BOCAIÚVA, S/Nº, CHARITAS, NITERÓI – RJ.

DESENHO:
ANTEPROJETO – VIGAS DA COZINHA E INSTALAÇÕES DE ESGOTO

COORDENAÇÃO:	PROJETO:	ESCALA: IND
RAMON DORNELAS CAU A 415995	LORENA GUIMARÃES FIGUEIRA DA SILVA CAU A 917478	VISTO: DATA: SET/21