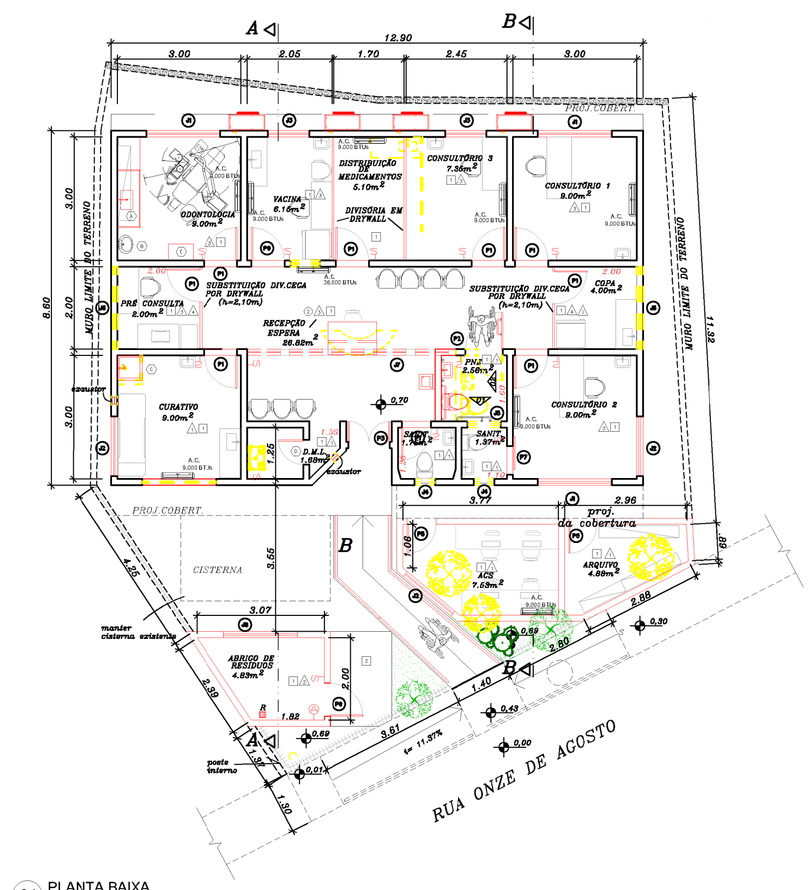

01 PLANTA BAIXA
ESCALA: 1:100

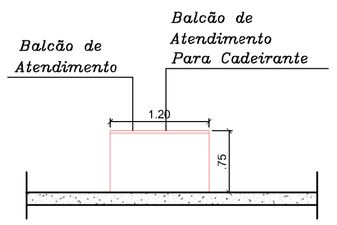

02 DETALHE BALCÃO
ESCALA: 1:50

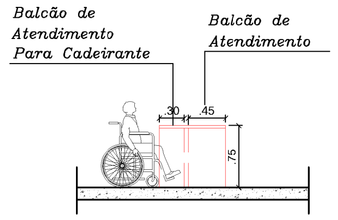

03 DETALHE BALCÃO
ESCALA: 1:50

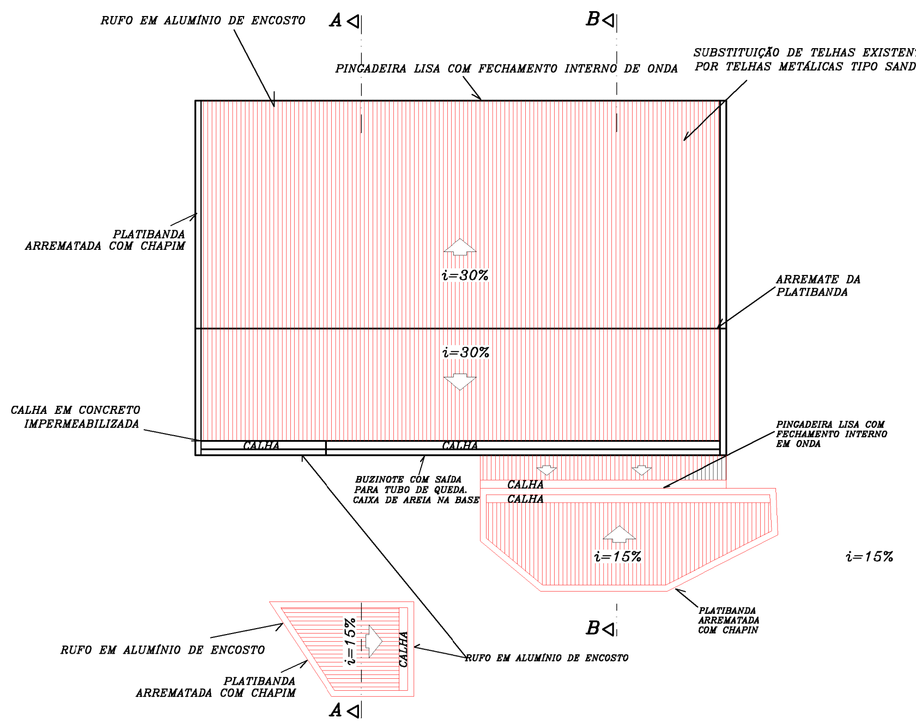

05 COBERTURA
ESCALA: 1:100

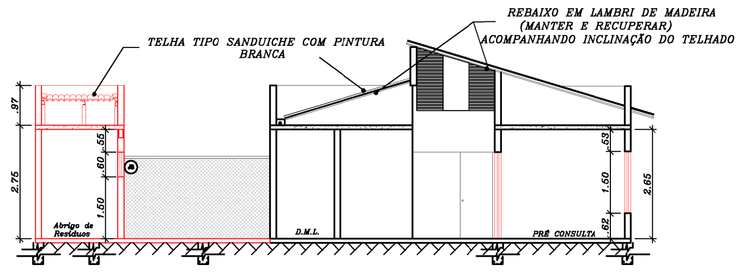

06 CORTE AA
ESCALA: 1:100

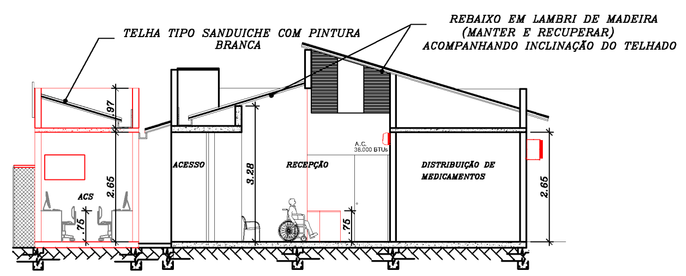

07 CORTE BB
ESCALA: 1:100

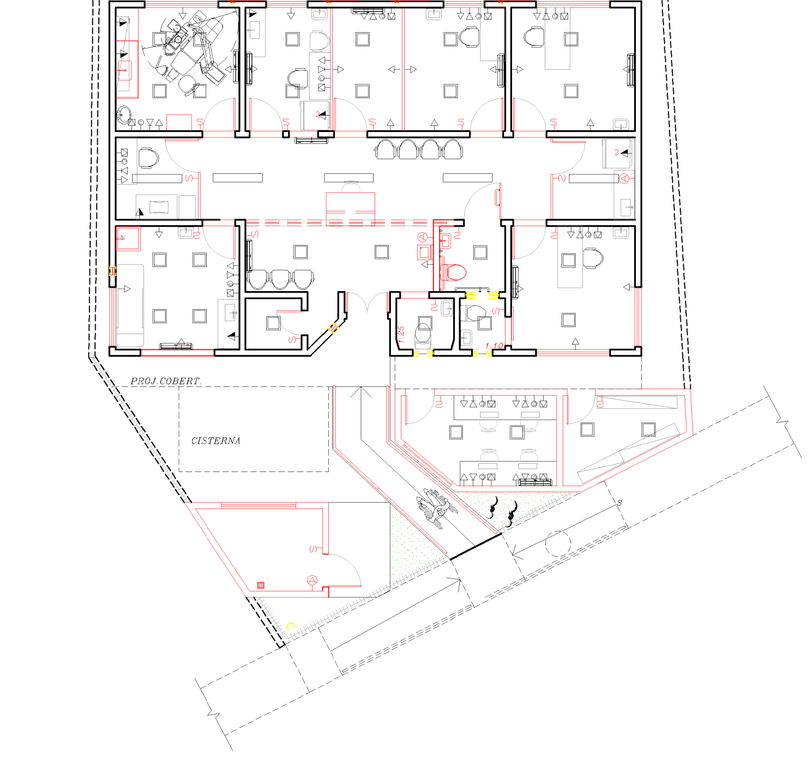

01 PLANTA BAIXA - INSTALAÇÕES
ESCALA: 1:100

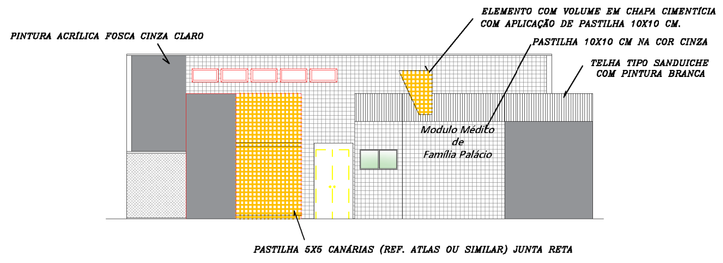

08 FACHADA 01
ESCALA: 1:100

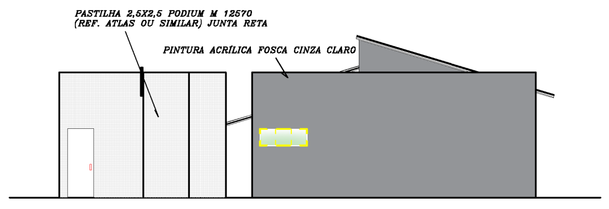

09 FACHADA 02
ESCALA: 1:100

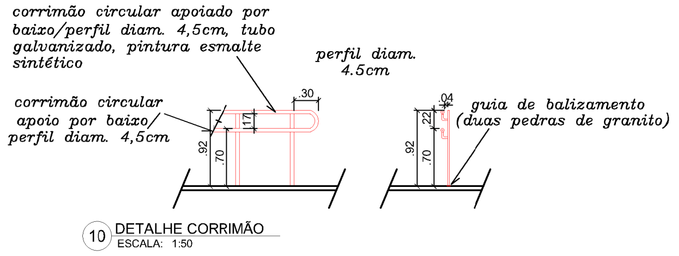

10 DETALHE CORRIMÃO
ESCALA: 1:50

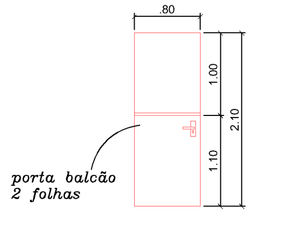

19 DETALHAMENTO ESQUADRIA P4
ESCALA: 1:50

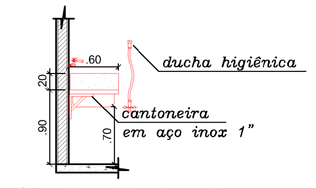

20 VISTA LATERAL TANQUE
ESCALA: 1:50

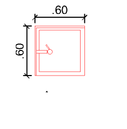

21 VISTA SUPERIOR TANQUE
ESCALA: 1:50

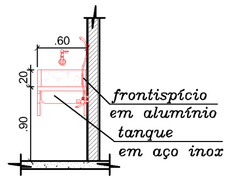

22 VISTA FRONTAL TANQUE
ESCALA: 1:50

LEGENDA ESQUADRIAS:

P1 – 0.80 x 2.10 – PORTA DE MADEIRA COM PINTURA ESMALTE SINTÉTICO E FECHADURA COM MAÇANETA DE ALAVANCA COM EXTREMIDADE CURVA – (NOVA)

P2 – 1.00 x 2.10 – PORTA DE MADEIRA, DE ABRIR COM PINTURA ESMALTE SINTÉTICO, FECHADURA COM MAÇANETA DE ALAVANCA COM EXTREMIDADE CURVA E PUXADOR HORIZONTAL EM AÇO INOX (POR FORA) – (NOVA)

P3 – 1.00 x 2.10 (DUAS FOLHAS)– PORTA DE MADEIRA, DE ABRIR COM PINCPTURA ESMALTE SINTÉTICO – (EXISTENTE)

P4 – 0.80 x 2.10 – PORTA DE MADEIRA, DE CORRER COM PINTURA ESMALTE SINTÉTICO E FECHADURA COM MAÇANETA DE ALAVANCA COM EXTREMIDADE CURVA – (NOVA)

P5 – 0.70 x 2.10 – PORTA DE MADEIRA COM PINTURA ESMALTE SINTÉTICO E FECHADURA COM MAÇANETA DE ALAVANCA COM EXTREMIDADE CURVA – (NOVA)

P6 – 0.70 x 2.10 – PORTA VENEZIANA EM ALUMÍNIO COM TELA MILIMÉTRICA E MAÇANETA DE ALAVANCA COM EXTREMIDADE CURVA – (NOVA)

P7 – 0.70 x 2.10 – PORTA DE MADEIRA, DE CORRER COM PINTURA ESMALTE SINTÉTICO E FECHADURA COM MAÇANETA DE ALAVANCA COM EXTREMIDADE CURVA – (NOVA)

P8 – 0.70 x 2.10 – PORTA SANFONADA EM PVC (NOVA)

P9 – 0.80 x 2.10 – PORTA DE MADEIRA TIPO BALCÃO COM PINTURA ESMALTE SINTÉTICO E FECHADURA COM MAÇANETA DE ALAVANCA COM EXTREMIDADE CURVA – (NOVA)

J1 – 1.80 x 1.60 / .60 – JANELA EM ALUMÍNIO COM PINTURA ELETROSTÁTICA BRANCA EXISTENTE. ACRESCENTAR, INTERNAMENTE FOLHAS DE VIDRO TEMPERADO 8 MM DE CORRER EM TRILHOS DE ALUMÍNIO.

J2 – 1.50 x 0.60 / 1.50 – JANELA EM ALUMÍNIO COM PINTURA ELETROSTÁTICA BRANCA (EXISTENTE)

J3 – 1.0C x 1.60 / .60 – JANELA EM ALUMÍNIO COM PINTURA ELETROSTÁTICA BRANCA EXISTENTE. ACRESCENTAR, INTERNAMENTE FOLHAS DE VIDRO TEMPERADO 8 MM DE CORRER EM TRILHOS DE ALUMÍNIO.

J4 – 0.50 x 0.50 / 1.50 – JANELA EM ALUMÍNIO COM PINTURA ELETROSTÁTICA BRANCA (EXISTENTE)

J5 – JANELA VENEZIANA EM ALUMÍNIO COM PINTURA ELETROSTÁTICA BRANCA – (EXISTENTE)

J6 – 1.90 x 1.50 / 3.10 – REMOÇÃO DE JANELA EXISTENTE.

J7 – 0.80 x 0.40 /4.00 – SUBSTITUIÇÃO DE TODAS AS JANELAS POR JANELA DE ALUMÍNIO VIDRO FIXO TRANSPARENTE 04MM.

J8 – 1.80 x 0.60 / 1.50 – JANELA MAXIM–AR EM ALUMÍNIO COM PINTURA ELETROSTÁTICA BRANCA (NOVA)

LEGENDA DE REVESTIMENTOS:

PISOS:
1 – PISO EM PORCELANATO (NOVO)
2 – REGULARIZAÇÃO DA PAVIMENTAÇÃO COM CONCRETO DESEMPENADO (NOVO)

SOLEIRAS EM MÁRMORE BRANCO

PAREDE:
1 – PINTURA LÁTEX 100% ACRÍLICA ACETINADA NA COR ORVALHO REFERÊNCIA CORAL 678AC/ (NOVA)
2 – REVESTIMENTO CERÂMICO BRANCO DO PISO AO TETO (NOVO)
3 – REPINTURA LÁTEX 100% ACRÍLICA ACETINADA NA COR ORVALHO REFERÊNCIA CORAL 678AC/ COM SUBSTITUIÇÃO DA BASE DA CAIADA DO REVESTIMENTO DAS ALVENARIAS PARA ARGAMASSA COM ADITIVO DE IMPERMEABILIZAÇÃO (NOVA)
4 – SUBSTITUIÇÃO DE DIVISÓRIA CEGA POR DRYWALL (NOVO)

TETO:
1 – REBAIXO EM FORRO DE GESSO E PINTURA PVA (NOVO)
2 – REBAIXO EM GESSO ACARTONADO ACOMPANHANDO INCLINAÇÃO DO TELHADO (NOVO)

ACESSÓRIOS:

(A) BANCADA EM AÇO INOX (H= 0.90/ L= 0.55 M) COM CUBA INOX (0.46 x 0.33 CM PROF.: 0.25 CM) FRONTISPÍCIO DE 15 CM DE ALTURA E BORDA D'ÁGUA, APOIADA EM ALVENARIA REVESTIDA DE MESMO MATERIAL DA PAREDE. TORNEIRA DE PAREDE TIPO HASTE ALAVANCA.
OBS.: ARMÁRIO DE MADEIRA SOB BANCA REVESTIDO COM LAMINADO MELAMINICO (INCLUSIVE PARTE INTERNA). SOCO COM RODAPÉ RECUADO, ACABAMENTO COM O MESMO MATERIAL.
OBS. 2: ARMÁRIO DE MADEIRA SOBRE BANCA (À 1.60 M DO PISO – 1.80 x 0.60/PROF.: 0.36 CM) REVESTIDO COM LAMINADO MELAMINICO (INCLUSIVE PARTE INTERNA).

(B) LAVATÓRIO PROFUNDO DE LOUÇA (0.43 x 0.35 CM) COM TORNEIRA DE BICA ALTA HASTE LONGA/ALAVANCA. BICA NO EIXO DA VÁLVULA DO LAVATÓRIO, INSTALADO A 0.90 CM DO PISO.

(C) TANQUE EM AÇO INOX 0.60 x 0.55 CM APOIADO EM CANTONEIRA DE AÇO INOX, ALTURA ACABADA = 0.90 CM, FRONTISPÍCIO DE 0.15 CM E BORDA D'ÁGUA NO PERÍMETRO. TORNEIRA DE HASTE/ALAVANCA INSTALADA NA PAREDE, SIFÃO E VÁLVULA CROMADOS. SOCO NA BASE, RECUADO EM 0.05 CM EM RELAÇÃO À BORDA DA BANCA E INSTALAÇÃO DE DUCHA HIGIÊNICA.

(D) TANQUE DE LOUÇA FIXADO NA PAREDE 0.60 x 0.50 CM, ALTURA ACABADA = 0.90 CM, TORNEIRA COMUM INSTALADA NA PAREDE, SIFÃO E VÁLVULA CROMADOS.

(E) MESA EM MDF 0.60 x 0.40 APOIADA EM CANTONEIRA.

LEGENDA SIMBOLOGIA:

- PONTO DE TOMADA UNIVERSAL BAIXA (h=0.30m)
- PONTO DE TOMADA UNIVERSAL MÉDIA (h=1.30m)
- PONTO DE TOMADA UNIVERSAL ALTA (h=2.30m)
- TOMADA PARA AR CONDICIONADO 2P+T(h=2.30m)
- PONTO DE TOM. ESTABILIZADA P/ COMPUTADOR 2P+T (h=0.30m)
- PONTO PARA REDE DE LÓGICA BAIXO (h=0.30)
- PONTO DE TELEFONE BAIXO (h=0.30m)
- INTERRUPTOR PARA UMA SEÇÃO
- INTERRUPTOR PARA DUAS SEÇÕES
- 3w INTERRUPTOR PARALELO OU THREE-WAY
- VENTILADOR DE PAREDE (h=2.30m)
- TV PONTO DE ANTENA (h=2.30m)
- DCH DUCHA HIGIÊNICA (h=0.30m)
- F PONTO DE ÁGUA P/ FILTRO (h=1.30m)
- Q.D.L QUADRO DE LUZ (h=1.30m)
- EXAUSTÃO MECÂNICA 500m3/h
- EXAUSTÃO MECÂNICA VAZÃO 1800m3/h

LUMINÁRIAS
- LUMINÁRIA DE EMBUTIR TIPO PLAFON- 18W LED, EM CHAPA DE AÇO TRATADA E PINTADA EM EPÓXI BRANCO
- LUMINÁRIA DE SOBREPOR TUBULAR- LED, EM CHAPA DE AÇO TRATADA E PINTADA EM EPÓXI BRANCO
- REFLETOR EM POSTE OU PAREDE
- POSTE METÁLICO
- LUMINÁRIA DE SOBREPOR TIPO TARTARUGA <0/60W, EM CHAPA 2E AÇO TRATADA E PINTADA EM EPÓXI BRANCO
- LUMINÁRIA DE EMERGÊNCIA COM PONTO DE TOMADA ALTA

LEGENDA ALVENARIA:

- PAREDE DE ALVENARIA EXISTENTE
- PAREDE DE ALVENARIA À DEMOLIR
- PAREDE DE ALVENARIA À CONSTRUIR
- PAREDE DE DRYWALL

REVISÃO		EMISSÃO INICIAL	00

NITERÓI SEMPRE À FRENTE

PRANCHA Nº: 01

FUNDAÇÃO MUNICIPAL DE SAÚDE – NITERÓI
NÚCLEO DE ENGENHARIA E ARQUITETURA

OBRA:
AMPLIAÇÃO DE UNIDADE DE SAÚDE DA FAMILIA PALÁCIO – RUA ONZE DE AGOSTO, Nº 4 – INGÁ, NITERÓI – RJ

DESENHO: PLANTA BAIXA, CORTE, VISTAS, DETALHES E COBERTURA
ESCALA: indicada
DATA: 27/08/2021

DESENVOLVIDO POR:
LEANDRO SOARES DOS SANTOS
CAU Nº A70433–4

COORDENAÇÃO
RAMON DORNELAS
–
CAU Nº A41599–5