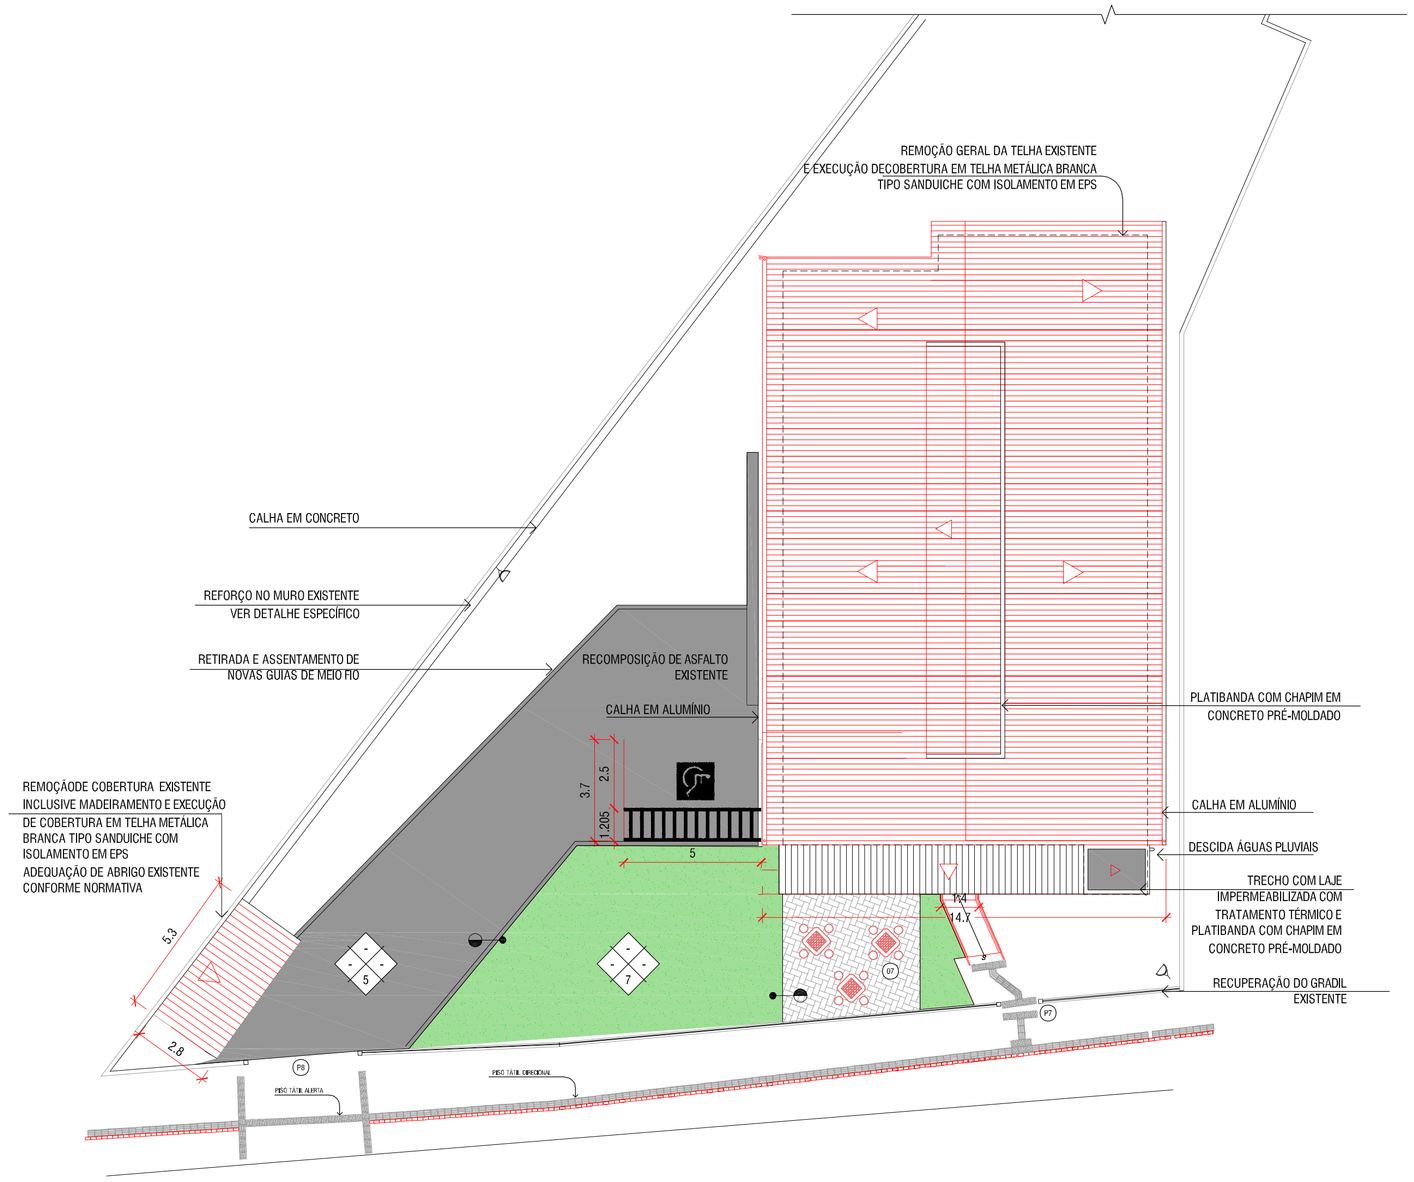

01 PLANTA DE SITUAÇÃO
ESC: 1/150

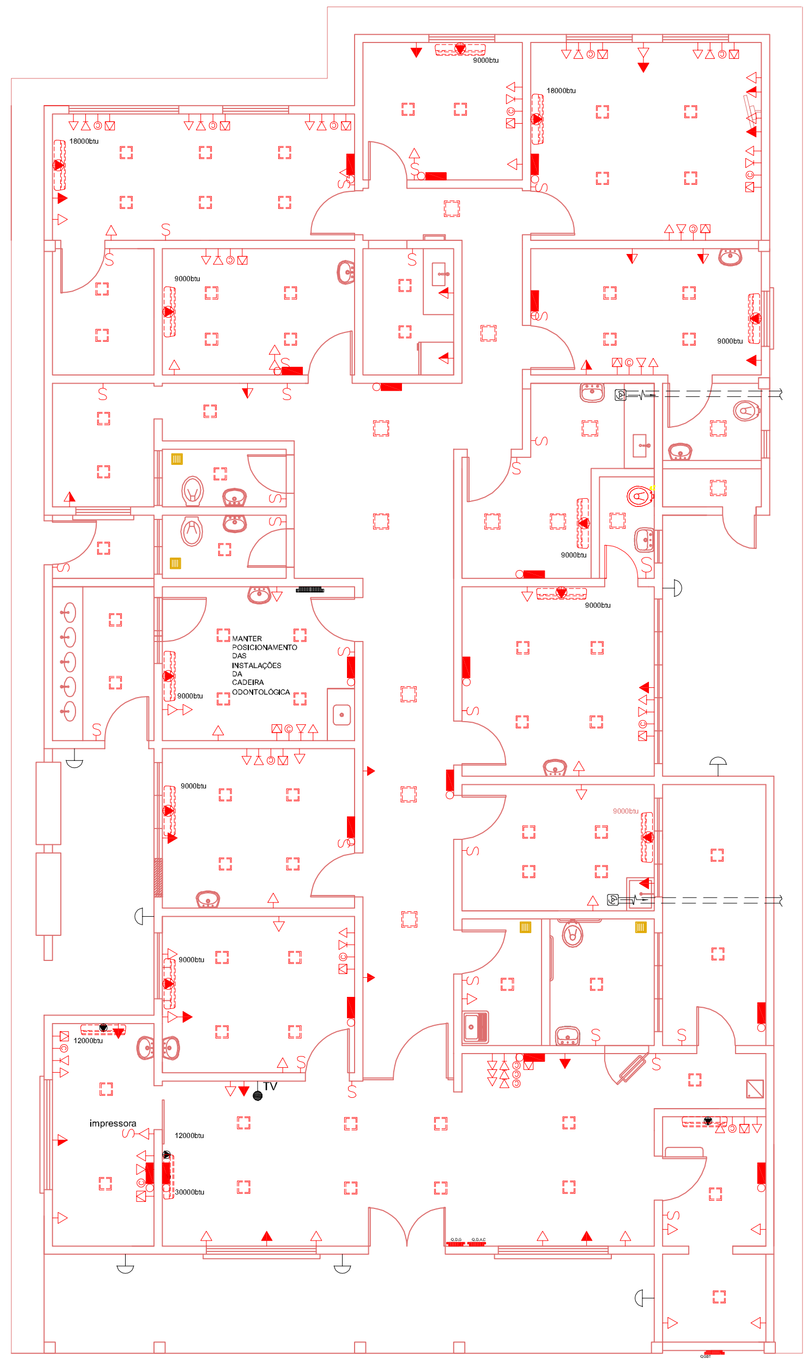

02 PLANTA DE INSTALAÇÕES ELÉTRICAS
ESC: 1/75

LEGENDA:

PONTOS

- PONTO DE TOMADA UNIVERSAL BAIXA (h=0.30m)
- PONTO DE TOMADA UNIVERSAL MÉDIA (h=1.30m)
- PONTO DE TOMADA UNIVERSAL ALTA (h=2.30m)
- TOMADA PARA AR CONDICIONADO 2P+T(h=2.30m)
- PONTO DE TOM. ESTABILIZADA P/ COMPUTADOR 2P+T (h=0.30m)
- PONTO PARA REDE DE LÓGICA BAIXO (h=0.30)
- PONTO DE TELEFONE BAIXO (h=0,30m)
- INTERRUPTOR PARA UMA SEÇÃO
- INTERRUPTOR PARA DUAS SEÇÕES
- 3W — INTERRUPTOR PARALELO OU THREE-WAY
- VENTILADOR DE PAREDE (h=2.30m)
- TV — PONTO DE ANTENA (h=2.30m)
- DCH — DUCHA HIGIÊNICA (h=0.30m)
- F — PONTO DE ÁGUA P/ FILTRO (h=1.30m)
- Q.D.L. — QUADRO DE LUZ (h=1.30m)
- EXAUSTÃO MECÂNICA 500m3/h
- EXAUSTÃO MECÂNICA VAZÃO 1800m3/h

LUMINÁRIAS

- LUMINÁRIA DE EMBUTIR TIPO PLAFON- 18W LED, EM CHAPA DE AÇO TRATADA E PINTADA EM EPÓXI BRANCO
- LUMINÁRIA DE SOBREPOR TIPO PLAFON- 18W LED, EM CHAPA DE AÇO TRATADA E PINTADA EM EPÓXI BRANCO
- REFLETOR EM POSTE OU PAREDE
- POSTE METÁLICO
- LUMINÁRIA DE SOBREPOR TIPO TARTARUGA -40/60W, EM CHAPA DE AÇO TRATADA E PINTADA EM EPÓXI BRANCO
- LUMINÁRIA DE EMERGÊNCIA COM PONTO DE TOMADA ALTA

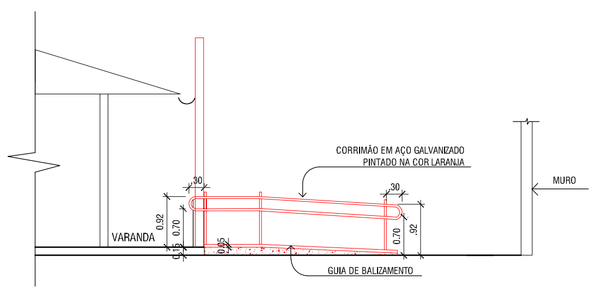

03 CORTE DA RAMPA
ESC: 1/75

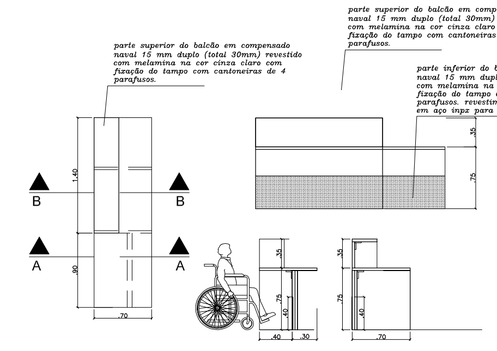

04 DETALHE – BALCÃO DE ATENDIMENTO
ESC: 1/50

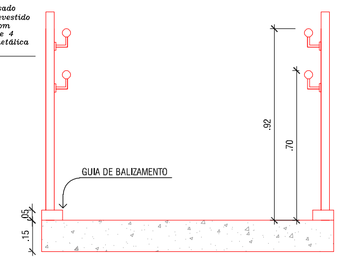

05 DETALHE CORRIMÃO
ESC: 1/75

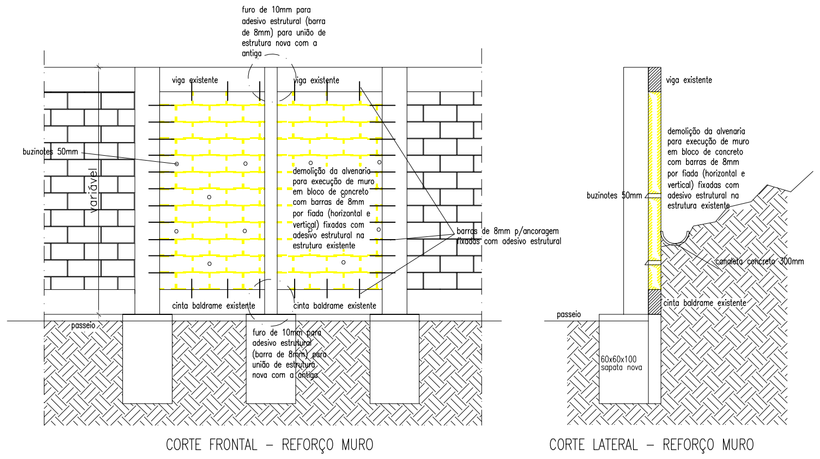

09 DETALHE – REFORÇO MURO
ESC: 1/75

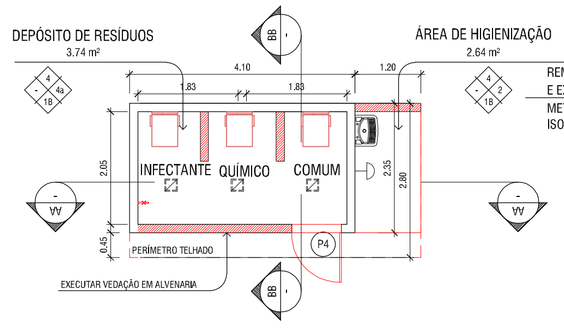

06 PLANTA BAIXA ABRIGO DE RESÍDUOS
ESC: 1/75

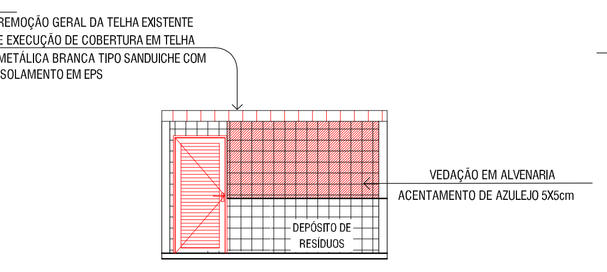

07 CORTE AA – ABRIGO DE RESÍDUOS
ESC: 1/75

08 CORTE BB
ESC: 1/75

00	23/08/2021	EMISSÃO INICIAL	
REVISÃO	DATA	ASSUNTO	VISTO

NITERÓI SEMPRE À FRENTE Saúde

FUNDAÇÃO MUNICIPAL DE SAÚDE – NITERÓI
NÚCLEO DE ENGENHARIA E ARQUITETURA

PRANCHA Nº: 01/02

OBRA: REFORMA PROGRAMA MÉDICO DE FAMÍLIA
BADU
RUA ALCEBÍADES PINTO, S/Nº – BADU – NITERÓI – RJ

DESENHO: PROJETO DE REFORMA – PLANTA DE SITUAÇÃO E DETALHES

DESENVOLVIDO POR:	COORDENAÇÃO E SUPERVISÃO	ESCALA: INDICADA
LORENA GUIMARÃES ARQUITETA CAU Nº A91747-8	RAMON DORNELAS ARQUITETO CAU Nº A41599-5	DATA: AGO./21