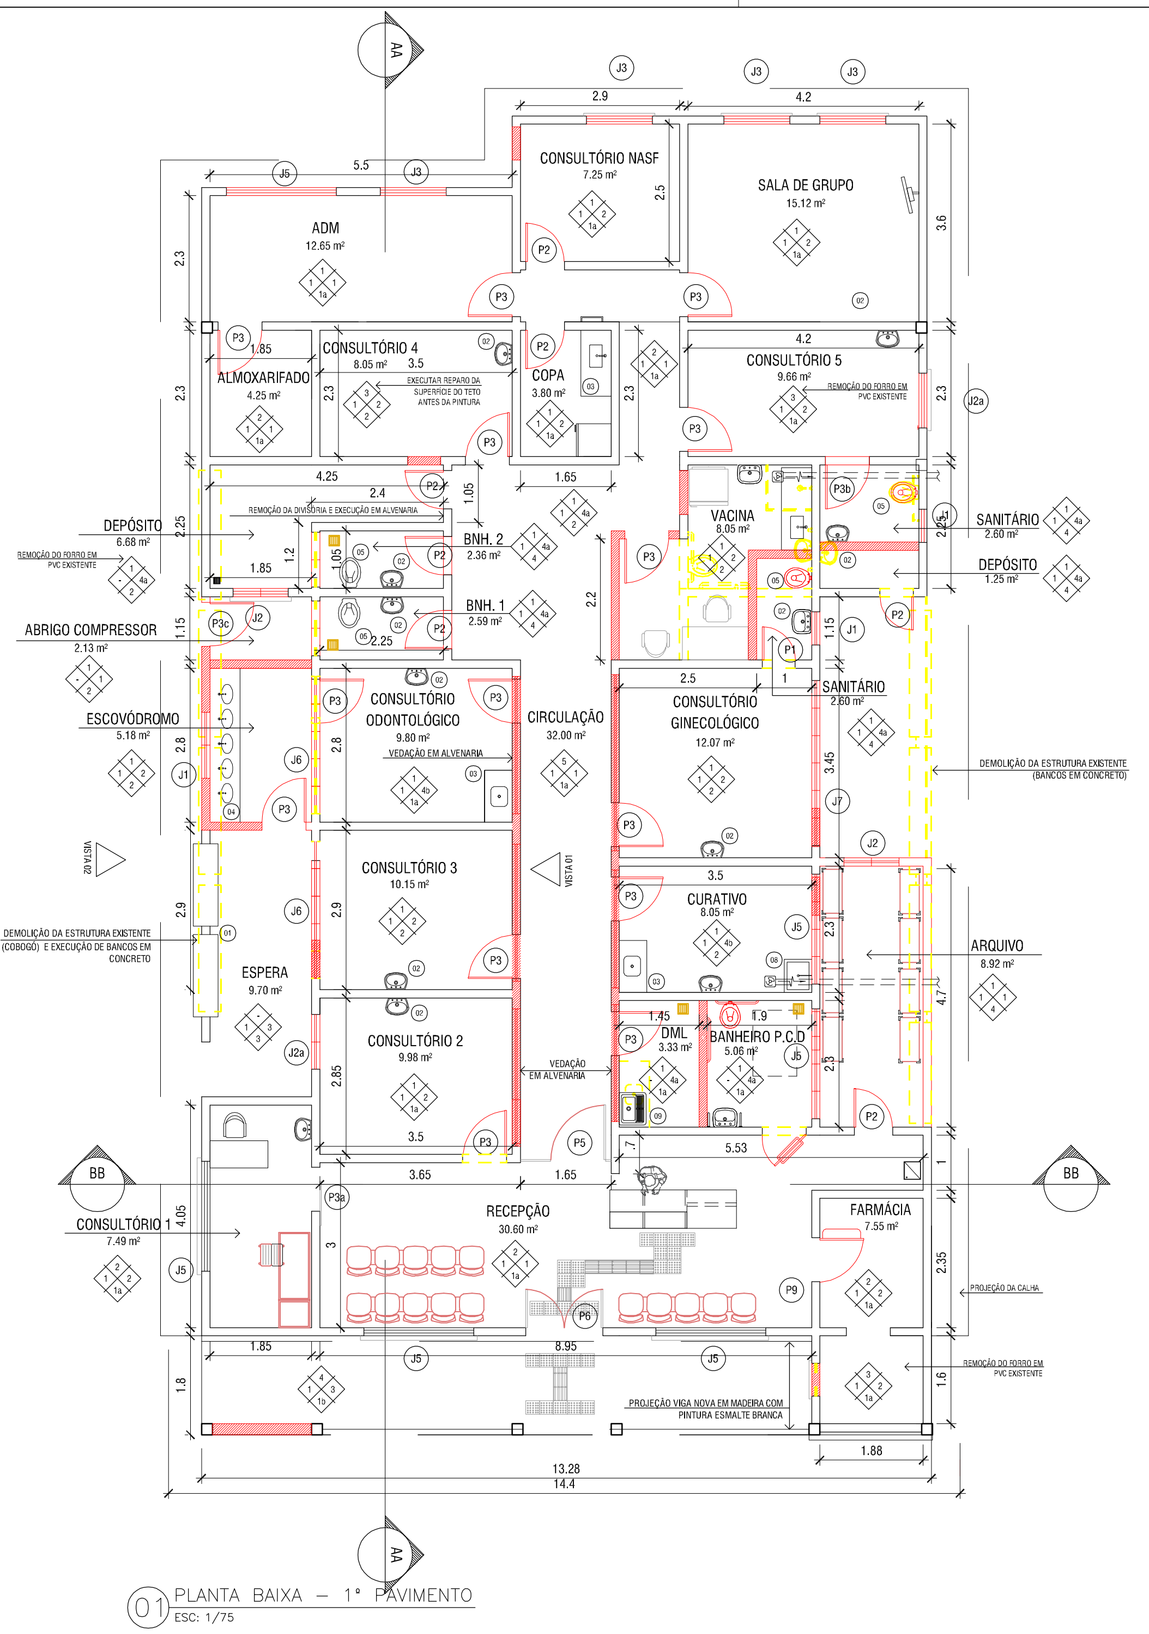

01 PLANTA BAIXA – 1° PAVIMENTO
ESC: 1/75

P PORTAS

LEG	DIMENSÕES	OBSERVAÇÕES
P1	60X210 cm	PORTA DE ABRIR DE MADEIRA COM PINTURA ESMALTE SINTÉTICO COR BRANCO;
P2	70X210 cm	PORTA DE ABRIR DE MADEIRA COM PINTURA ESMALTE SINTÉTICO COR BRANCO;
P3	80X210 cm	PORTA DE ABRIR DE MADEIRA COM PINTURA ESMALTE SINTÉTICO COR BRANCO;
P3a	80X210 cm	PORTA DE CORRER EM MADEIRA COM PINTURA ESMALTE SINTÉTICO COR BRANCO;
P3b	80X210 cm	PORTA DE ABRIR DE MADEIRA COM PINTURA ESMALTE SINTÉTICO COR BRANCO + BARRA CROMADA h=90cm;
P3c	80X210 cm	PORTA DE ABRIR EM ALUMÍNIO NA COR BRANCO;
P4	90X210 cm	PORTA DE ABRIR EM ALUMÍNIO NA COR BRANCO;
P5	100X210 cm	PORTA DE ABRIR EM BLINDEX (EXISTENTE);
P6	140X210 cm	PORTA DUPLA DE ABRIR EM BLINDEX(EXISTENTE);
P7	165X210 cm	PORTA DE ABRIR EM FERRO NA COR BRANCO;
P8	700X210 cm	PORTA DUPLA DE ABRIR EM FERRO NA COR BRANCO;
P9	800X210 cm	PORTA DE ABRIR DE MADEIRA TIPO BALCÃO COM PINTURA ESMALTE SINTÉTICO COR BRANCO;

J JANELAS

J1	60x60 cm (HP = 180 cm)	JANELA TIPO MAXIMAR EM ALUMINIO COM PINTURA ELETROSTÁTICA COR BRANCO E VIDRO LISO
J2	100x50 cm (HP = 100cm)	JANELA DE CORRER DE VIDRO TEMPERADO COM PERFIS DE ALUMÍNIO COM PINTURA ELETROSTÁTICA COR BRANCO E PERFIS DE VEDAÇÃO COM ESCOVA NOS TRANSPASSES;
J2a	100x100 cm (HP = 100cm)	JANELA DE CORRER DE VIDRO TEMPERADO COM PERFIS DE ALUMÍNIO COM PINTURA ELETROSTÁTICA COR BRANCO E PERFIS DE VEDAÇÃO COM ESCOVA NOS TRANSPASSES;
J3	120x100 cm (HP = 100cm)	JANELA DE CORRER DE VIDRO TEMPERADO COM PERFIS DE ALUMÍNIO COM PINTURA ELETROSTÁTICA COR BRANCO E PERFIS DE VEDAÇÃO COM ESCOVA NOS TRANSPASSES;
J4	150x50 cm (HP = EXT)	JANELA DE CORRER DE VIDRO TEMPERADO COM PERFIS DE ALUMÍNIO COM PINTURA ELETROSTÁTICA COR BRANCO E PERFIS DE VEDAÇÃO COM ESCOVA NOS TRANSPASSES;
J5	200x100 cm (HP = 100cm)	JANELA DE CORRER DE VIDRO TEMPERADO COM PERFIS DE ALUMÍNIO COM PINTURA ELETROSTÁTICA COR BRANCO E PERFIS DE VEDAÇÃO COM ESCOVA NOS TRANSPASSES;
J6	250x50 cm (HP = EXT)	JANELA DE CORRER DE VIDRO TEMPERADO COM PERFIS DE ALUMÍNIO COM PINTURA ELETROSTÁTICA COR BRANCO E PERFIS DE VEDAÇÃO COM ESCOVA NOS TRANSPASSES;
J7	300x50 cm (HP = EXT)	JANELA DE CORRER DE VIDRO TEMPERADO COM PERFIS DE ALUMÍNIO COM PINTURA ELETROSTÁTICA COR BRANCO E PERFIS DE VEDAÇÃO COM ESCOVA NOS TRANSPASSES;

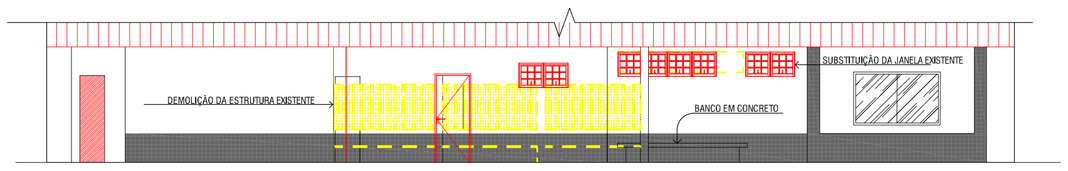

02 FACHADA LATERAL
ESC: 1/100

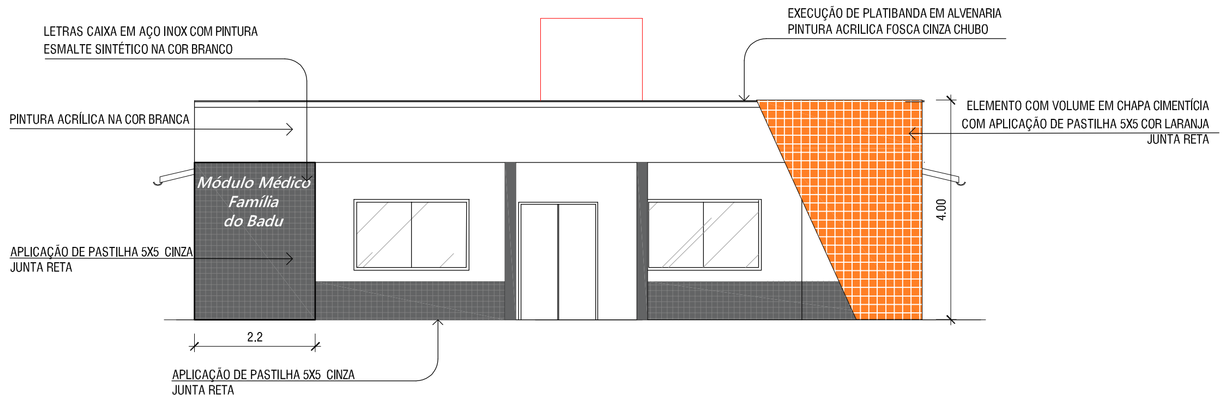

03 FACHADA FRONTAL – DETALHE DE ELEMENTOS
ESC: 1/100

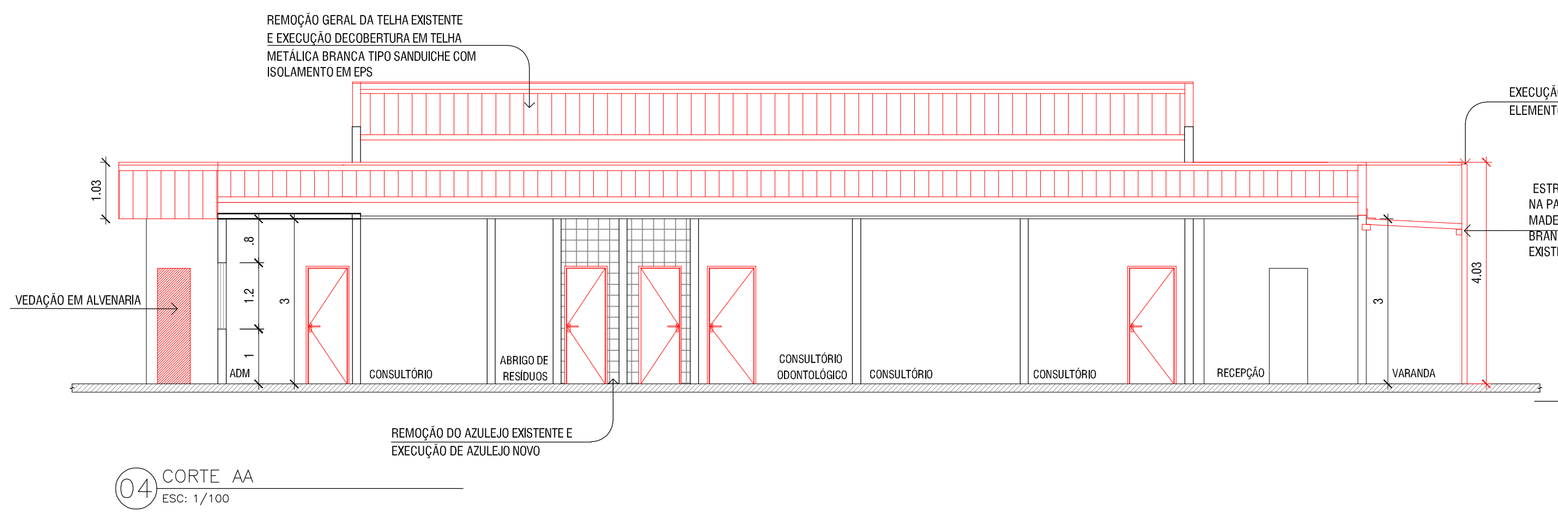

04 CORTE AA
ESC: 1/100

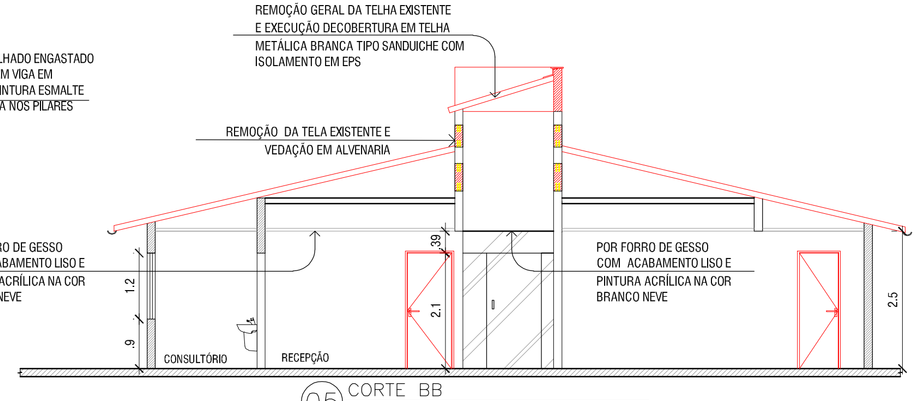

05 CORTE BB
ESC: 1/100

LEGENDA:

EXISTENTE

CONSTRUIR

DEMOLIR

E EQUIPAMENTOS

E 01 - BANCO DE CONCRETO MEDINDO 300 X 50cm
E 02 - LAVATÓRIO COM TORNEIRA TIPO HASTE ALAVANCA, VÁLVULA E SIFÃO CROMADOS;
E 03 - BANCADA EM INOX COM CUBA EM INOX - DIM.: 150X50cm;
E 04 - BANCADA EM INOX COM CUBA EM INOX - DIM.: 280X50cm;
E 05 - VASO SANITÁRIO;
E 06 - TANQUE EM INOX;
E 07 - MESA DE JOGOS COM 4 BANCOS - TAMPO DE MESA EM MARMORITE;
E 08 - BANCADA EM INOX - DIM.: 120X50cm;
E 09 - TANQUE EM LOUÇA NA COR BRANCA;

RESUMO DE ÁREAS

OBJETO	ÁREA TOTAL
ÁRE DE REMOÇÃO DA COBERTURA EXISTENTE	430,00 m²
ÁREA DE COBERTURA NOVA (TELHA SANDUICHE)	430,00 m²
ÁREA DE REVITALIZAÇÃO PAREDE EXTERNA	350,00 m²
ÁREA PISO INTERTRAVADO	100,00 m²
ÁREA DE GRAMA ESMERALDA	30,00 m²
ÁREA DA GRADIL EM FERRO	50,00 m²
ÁREA DE PISO CIMENTADO	150,00 m²

QUADROS DE ÁREAS

	ÁREA TOTAL
ÁREA CONSTRUÍDA EXISTENTE	360,00 m²

LEGENDA

PISO

- **1 - MANTER REVESTIMENTO EXISTENTE E EXECUTAR RECOMPOSIÇÃO ONDE FOR NECESSÁRIO:**
- 1a - PISO CERÂMICO NA COR BRANCA 40x40 cm;
- **1b - PISO ANTIDERRAPANTE :**
- **2 - EXECUTAR PISO CERÂMICO, ASSENTADO SOBRE REVESTIMENTO EXISTENTE:**
- **3 - EXECUTAR PISO ANTIDERRAPANTE, ASSENTADO SOBRE REVESTIMENTO EXISTENTE:**
- **4 - EXECUTAR PISO CERÂMICO, E REMOÇÃO DO REVESTIMENTO EXISTENTE:**
- **5 - PISO EM CONCRETO 18Mpa, LISO E JUNTA BATIDA DE METRO A METRO;**
- **6 - PISO INTERTRAVADO NA COR CINZA:**
- **7 - GRAMA ESMERALDA;**

PAREDE

- 1 - REPINTURA NOVA ACRÍLICA COR ORVALHO;
- 2 - PINTURA ACRÍLICA LAVÁVEL , COR BRANCO NEVE (NOVO);
- 3 - REPINTURA ACRÍLICA PAREDES EXTERNAS, VIDE DETALHE FACHADA;
- **4 - MANTER REVESTIMENTO EXISTENTE E EXECUTAR RECOMPOSIÇÃO ONDE FOR NECESSÁRIO:**
- **4a -** AZULEJO 15X15 CM - BRANCO DE PISO A TETO;
- **4b -** AZULEJO MEIA PAREDE + PINTURA ACRÍLICA LAVÁVEL , COR BRANCO NEVE (AZULEJO EXISTENTE);
- 5 - PINTURA IMPERMEABILIZANTE;

TETO

- 1 - EXECUÇÃO DE FORRO EM GESSO SOB LAJE OU TELHADO COM PINTURA ACRÍLICA NA COR BRANCA ;
- 2 - DEMOLIÇÃO DE FORRO EM GESSO EXISTENTE E REEXECUÇÃO DE FORRO EM PLACAS COM PINTURA ACRÍLICA NA COR BRANCO
- 3 - REMOÇÃO DE FORRO EM PVC E EXECUÇÃO DE GESSO EM PLACA COM ACABAMENTO EM PINTURA ACRÍLICA NA COR BRANCA
- 4 - TELHADO EM TELHA TIPO SANDUICHE

RODAPÉ

- 1 - RODAPÉ NO MESMO MATERIAL DO PISO (h=10cm).

NOTAS:

1 - PADRONIZAÇÃO DA PINTURA SOBRE MURO DA FACHADA;

2 - TRATAMENTO DAS INFILTRAÇÕES LOCALIZADAS NOS AMBIENTES;

3 - EXECUÇÃO DO CORRIMÃO DA RAMPA DE ENTRADA DA UNIDADE;

4 - PINTURA SOBRE GRADES DAS ESQUADRIAS EXISTENTES(TODAS AS JANELAS E PORTAS COM ACESSO A PARTE EXTERNA) E SUBSTITUIÇÃO DAS GRADES DO AR CONDICIONADO;

5 - SUBSTITUIÇÃO DAS JANELAS INDICADAS NO PROJETO;

6 - EXECUTAR FAIXA DE AZULEJOS SOBRE BANCAS,LAVATÓRIOS, BEBEDOUROS E TANQUES ;

7 - SUBSTITUIÇÃO DAS PORTAS EXISTENTES INDICADAS NO PROJETO;

8 - SUBSTITUIÇÃO DE TODAS AS TELHAS EXISTENTES PARA TELHA METÁLICA BRANCA TIPO SANDUICHE COM ISOLAMENTO EM EPS;

9 - EXECUÇÃO DE REBAIXO EM GESSO NA CIRCULAÇÃO INTERNA;

10 - REMOÇÃO DA GRADE EXISTENTE, E VEDAÇÃO EM ALVENARIA;

11- EXECUÇÃO DE PISO CIMENTADO NA RAMPA E CIRCULAÇÃO EXTERNA;

12 - CONSIDERAR 10% DE REVESTIMENTO EXISTENTE QUE SERÃO MANTIDOS E A SUBSTITUIÇÃO DOS DANIFICADOS;

13 - EXECUTAR SUBSTITUIÇÃO DOS AZULEJOS DO LAVAPÉS;

14 - EXECUTAR DUCHA SANITÁRIA NO SANITÁRIO PÚBLICOS PARA P.C.D;

14 - CONSIDERAR VEDAÇÃO DOS VÃOS DE AR CONDICIONADO E JANELAS A SER REMOVIDAS;

16 - SUBSTITUIÇÃO DE TODAS LUMINÁRIAS E LAMPADAS.

17 - PREVER 30% DE SUBSTITUIÇÃO DE MADEIRAMENTO EXISTENTE;

18 - BARRA DE APOIO TUBULAR CROMADA, CONFORME AS NORMAS DA ABNT 9050;

19 - PISO PODOTÁTIL EM CONCRETO PRÉ-FABRICADO, PEÇAS DE 25X25cm;

20 - EXECUTAR REVESTIMENTOS NOVOS NO BANHEIRO P.C.D E NOS BANHEIROS E REMOVER OS REVESTIMENTOS EXISTENTES;

21- EMBUTIR TUBULAÇÃO DE ÁGUA FRIA, LOCALIZADO NA CIRCULAÇÃO INTERNA E BANHEIROS;

22 - EXECUTAR REPARO NA SUPERFÍCIE ANTES DE REALIZAR A PINTURA;

23 - SUBSTITUIÇÃO DE TODAS AS LOUÇAS INDICADAS NO PROJETO;

24 - CONSIDERAR NOVA INSTALAÇÃO ELÉTRICA, CONTEMPLANDO PROJETO EXECUTIVO;

25 - MANTER ESTRUTURA EXISTENTE DO ABRIGO DE RESÍDUOS E EXECUTAR REVESTIMENTOS, CONFORME PROJETO;

26 - EXECUTAR BARRAS DE APOIO NO BANHEIRO ADAPTADO;

00	23/08/2021	EMISSÃO INICIAL	
REVISÃO	DATA	ASSUNTO	VISTO

NITERÓI SEMPRE A FRENTE Saúde

FUNDAÇÃO MUNICIPAL DE SAÚDE – NITERÓI
NÚCLEO DE ENGENHARIA E ARQUITETURA

PRANCHA N°: 01/02

OBRA: REFORMA PROGRAMA MÉDICO DE FAMÍLIA BADU
RUA ALCEBÍADES PINTO, S/N°– BADU – NITERÓI – RJ

DESENHO: PROJETO DE REFORMA – PLANTA BAIXA, CORTES E FACHADAS

DESENVOLVIDO POR:	COORDENAÇÃO E SUPERVISÃO	ESCALA: INDICADA
LORENA GUIMARÃES ARQUITETA CAU N° A91747-8	RAMON DORNELAS ARQUITETO CAU N°A41599-5	DATA: AGO./21